TABLE OF OPEN RAIL DIMENSIONS AND NUMBERS

℄-℄ ABUT. BRG		70′-0				80′-0				90′-0				100′-0				110′-0				120′-0				130′-0				140′-0				150′-0			
SKEW		0°	15°	30°	45°	0°	15°	30°	45°	0°	15°	30°	45°	0°	15°	30°	45°	0°	15°	30°	45°	0°	15°	30°	45°	0°	15°	30°	45°	0°	15°	30°	45°	0°	15°	30°	45°
DIMENSION OR NUMBER	A (FT.-IN.)	81′-0	81′-1¼	81′-5½	82′-3	91′-0	91′-1¼	91′-5½	92′-3	101′-0	101′-1¼	101′-5½	102′-3	111′-0	111′-1¼	111′-5½	112′-3	121′-0	121′-1¼	121′-5½	122′-3	131′-0	131′-1¼	131′-5½	132′-3	141′-0	141′-1¼	141′-5½	142′-3	151′-0	151′-1¼	151′-5½	152′-3	161′-0	161′-1¼	161′-5½	162′-3
	B (FT.-IN.)	67′-0	67′-1¼	67′-5½	68′-3	77′-0	77′-1¼	77′-5½	78′-3	87′-0	87′-1¼	87′-5½	88′-3	97′-0	97′-1¼	97′-5½	98′-3	107′-0	107′-1¼	107′-5½	108′-3	117′-0	117′-1¼	117′-5½	118′-3	127′-0	127′-1¼	127′-5½	128′-3	137′-0	137′-1¼	137′-5½	138′-3	147′-0	147′-1¼	147′-5½	148′-3
	C	8	8	8	8	10	10	10	10	11	11	11	11	12	12	12	12	13	13	13	13	15	15	15	15	16	16	16	16	17	17	17	17	18	18	18	18
	D (FT.-IN.)	7′-10½	7′-10¹⁵⁄₁₆	7′-11³⁄₁₆	7′-11⅞	7′-3⅝	7′-3¾	7′-4³⁄₁₆	7′-4¹¹⁄₁₆	7′-6⅝	7′-6¹¹⁄₁₆	7′-7³⁄₁₆	7′-7⅝	7′-9	7′-9⅛	7′-9⅜	7′-9⅝	7′-11⅛	7′-11³⁄₁₆	7′-11½	7′-11⅝	7′-6⅜	7′-6½	7′-6¾	7′-7⅛	7′-8¼	7′-8⅝	7′-8⅝	7′-8⅝	7′-9⅞	7′-9⅝	7′-10⅜	7′-10½	7′-11⅝	7′-11¾	7′-11⅝	7′-11⅝

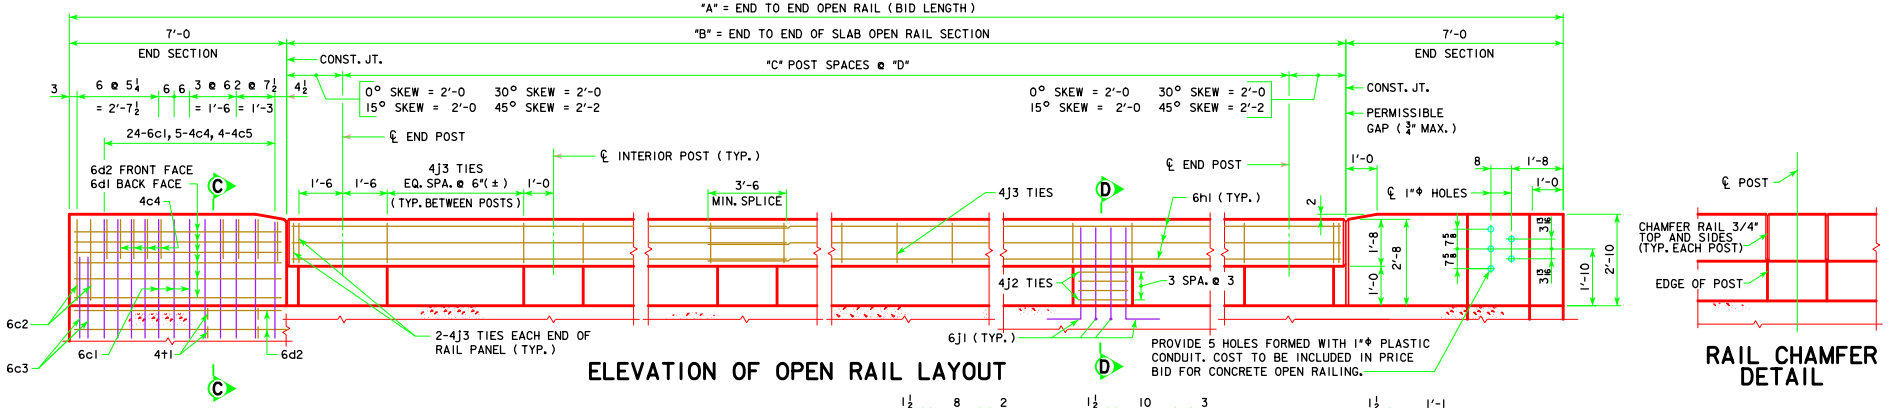

ELEVATION OF OPEN RAIL LAYOUT

RAIL CHAMFER DETAIL

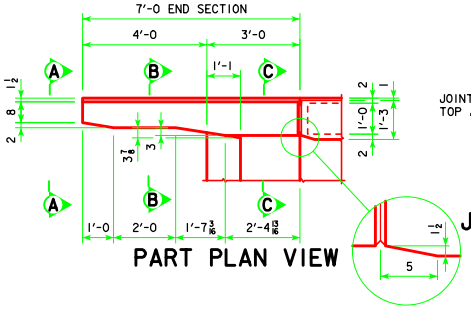

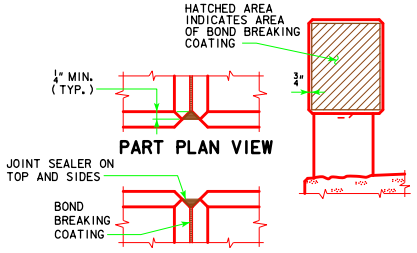

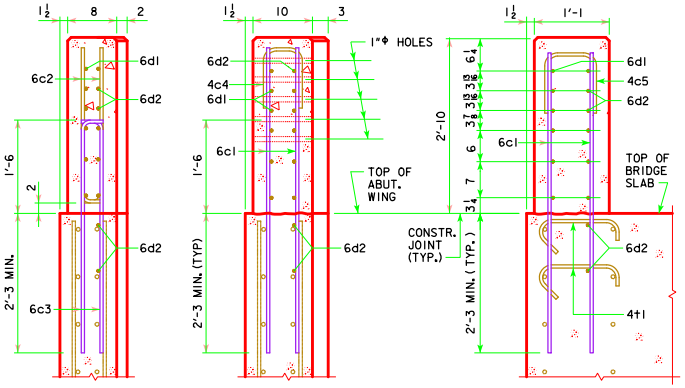

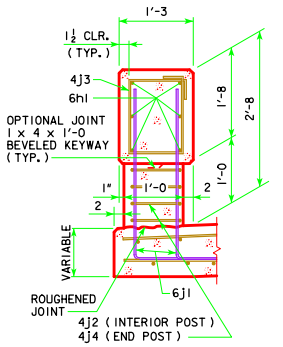

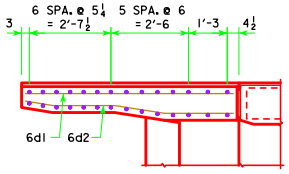

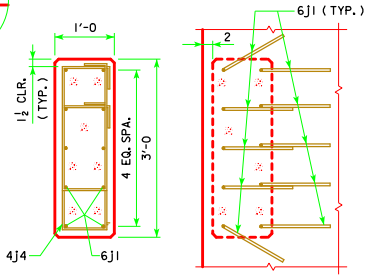

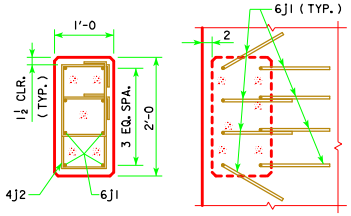

LATEST REVISION DATE

APPROVED BY BRIDGE ENGINEER

IOWADOT Highway Division

STANDARD DESIGN - 40′ ROADWAY, 3 SPAN BRIDGES

CONTINUOUS CONCRETE SLAB BRIDGES

JULY, 2014

OPEN RAIL DETAILS (TL-4)

J40-48-14