MAINLINE SIGNS

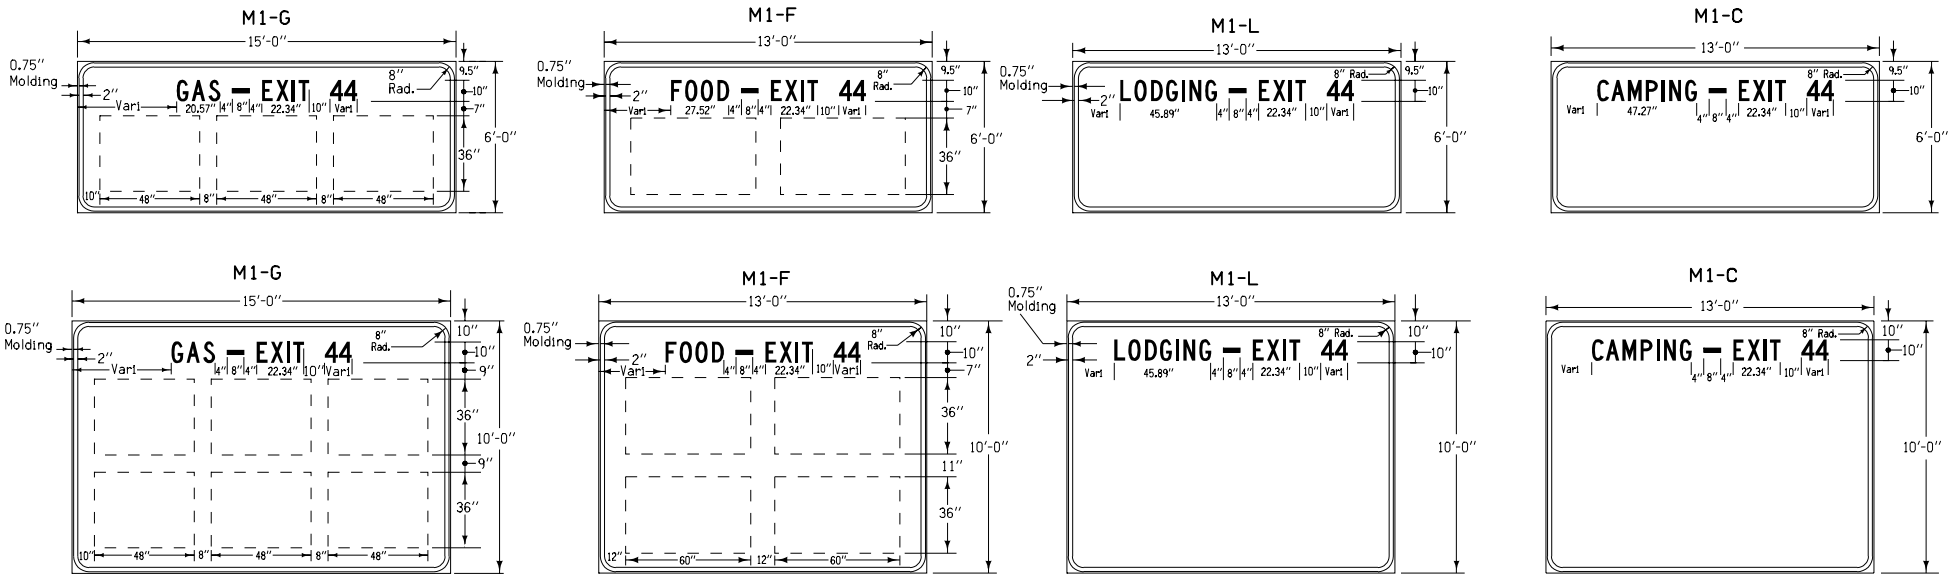

G	1.69	A	1.69	S
5.47		6.25		5.47

F	1.69	O	1.69	O	2.11	D
5.00		5.78		5.78		5.47

E	1.69	X	1.69	I	1.69	T
5.00		5.86		1.41		5.00

All letters 10" series "C"

8" 2"

L	1.69	O	2.11	D	1.69	G	2.11	I	2.11	N	2.11	G
5.00		5.78		5.47		5.47		1.41		5.47		5.47

C	1.12	A	1.69	M	2.11	P	2.11	I	2.11	N	2.11	G
5.47		6.25		6.48		5.48		1.41		5.47		5.47

Iowa Department of Transportation
Highway Division

STANDARD ROAD PLAN | **RD-50(1)**

REVISION: NEW

REVISION NO. NEW

REVISION DATE 04-15-03

William J. Stein
APPROVED BY DESIGN METHODS ENGINEER

TYPE 'B' LOGO SERVICE SIGNS
FOR SINGLE EXIT INTERCHANGES
(SHEET 1 OF 5)