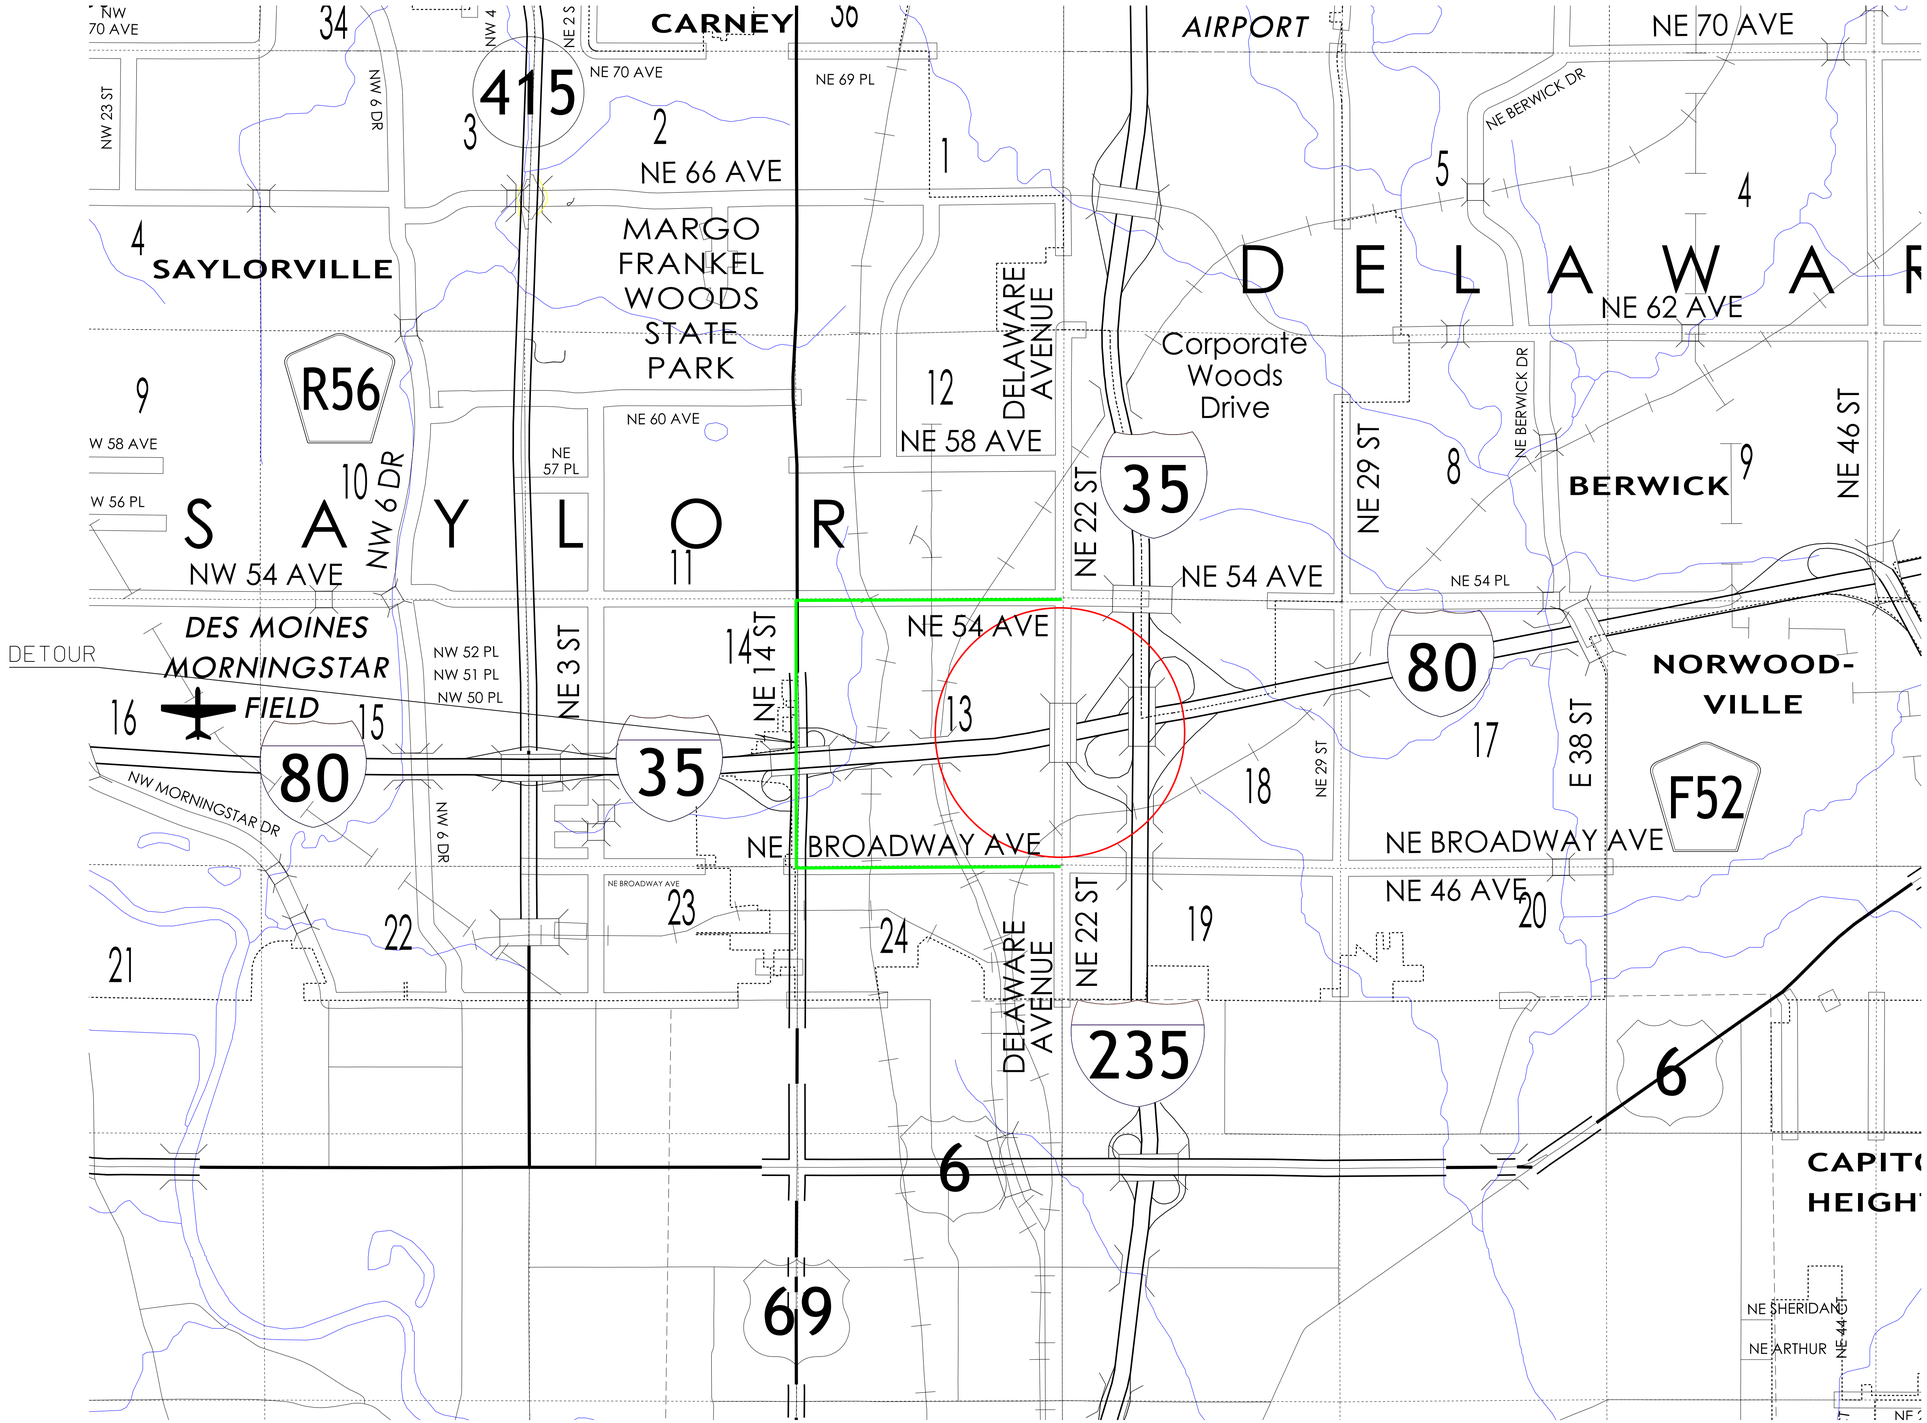

NE 22ND STREET
DELAWARE AVENUE
DETOUR MAP

C	ENGLISH	IOWA DOT	DESIGN TEAM HDR\Iowa DOT	POLK COUNTY	PROJECT NUMBER IM-035-4(161)87--13-77	SHEET NUMBER J.3	

8:53:15 AM 3/28/2014 dweseman pw:\\PWAPPOMA001:NorthCentral_Omaha\Documents\001210\CON0080011\000000000208696\13.00_CAD\13.02_Roadway\13.02.02_(161)_Delaware_Avenue\NE_22ND_FIG_DETOUR_APR2014.sht