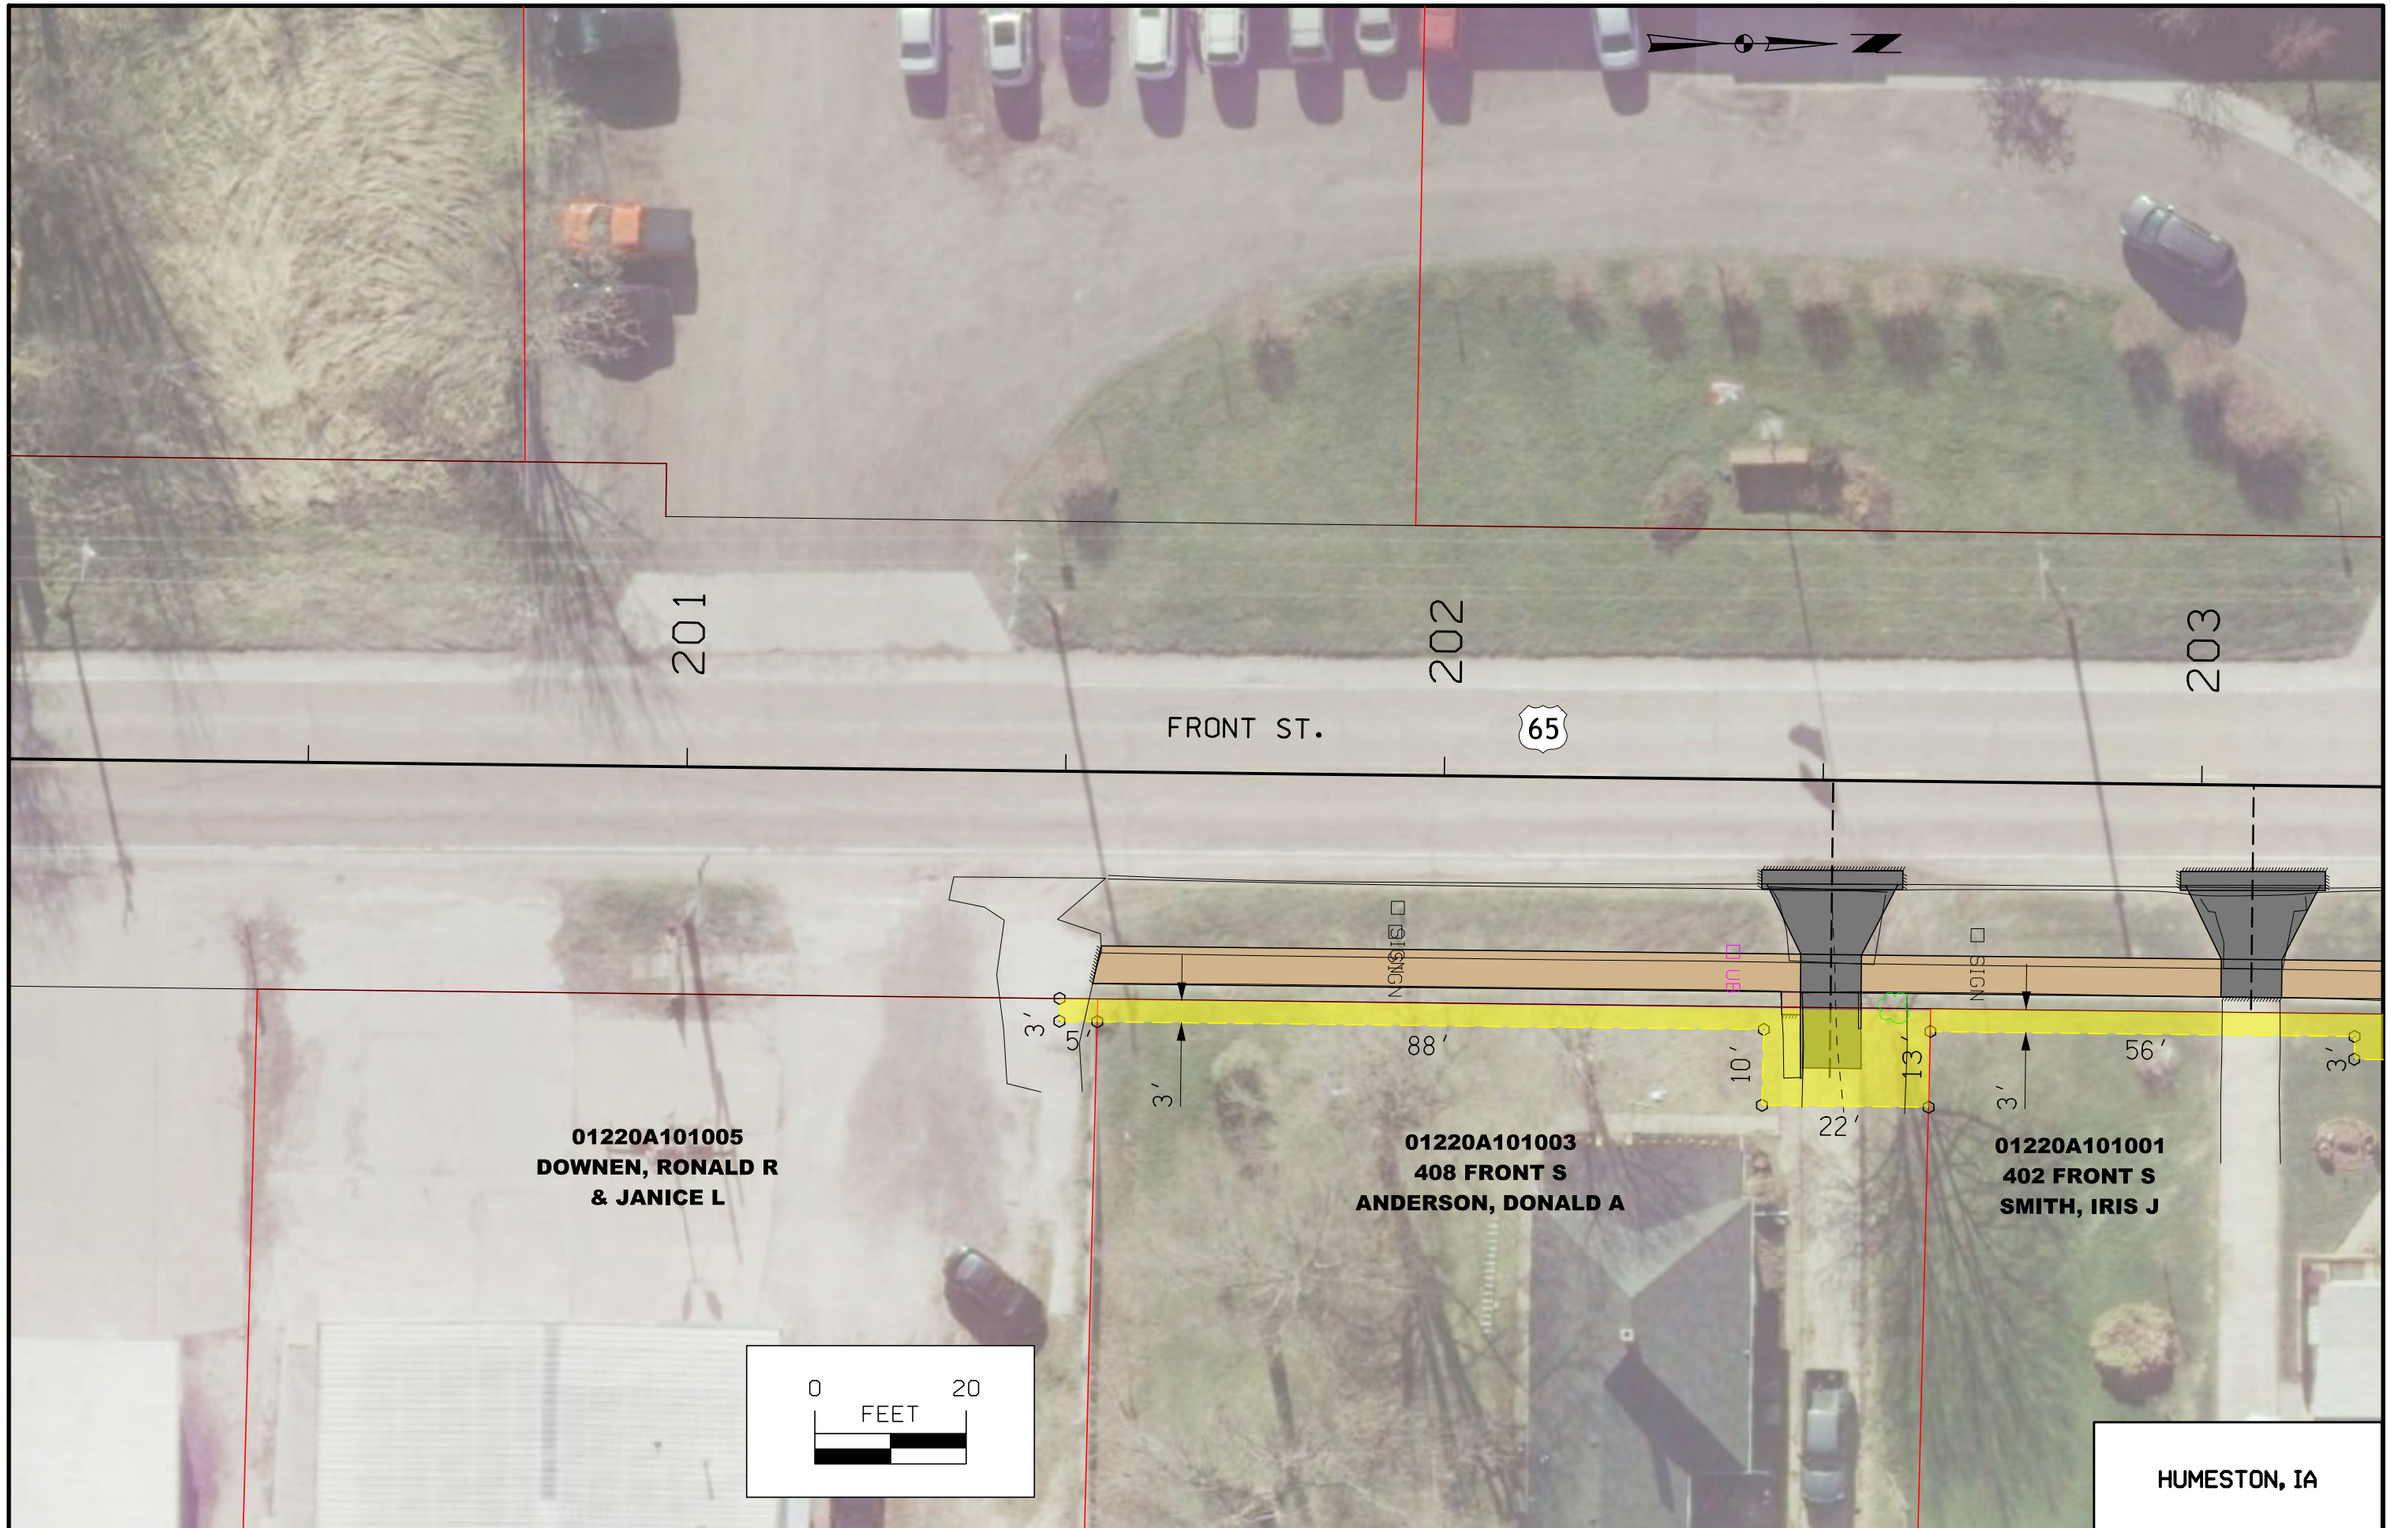

C ENGLISH	IOWA DOT	DESIGN TEAM ROSS\AECOM	STATEWIDE COUNTY	PROJECT NUMBER	NHSN-000-S(656)--2R-00	SHEET NUMBER	H.201

3:25:32 PM 2/4/2015 degenhardta P:\60331583\00000000\900-CAD-GIS\02-SHEETS\00000656_H_200.sht

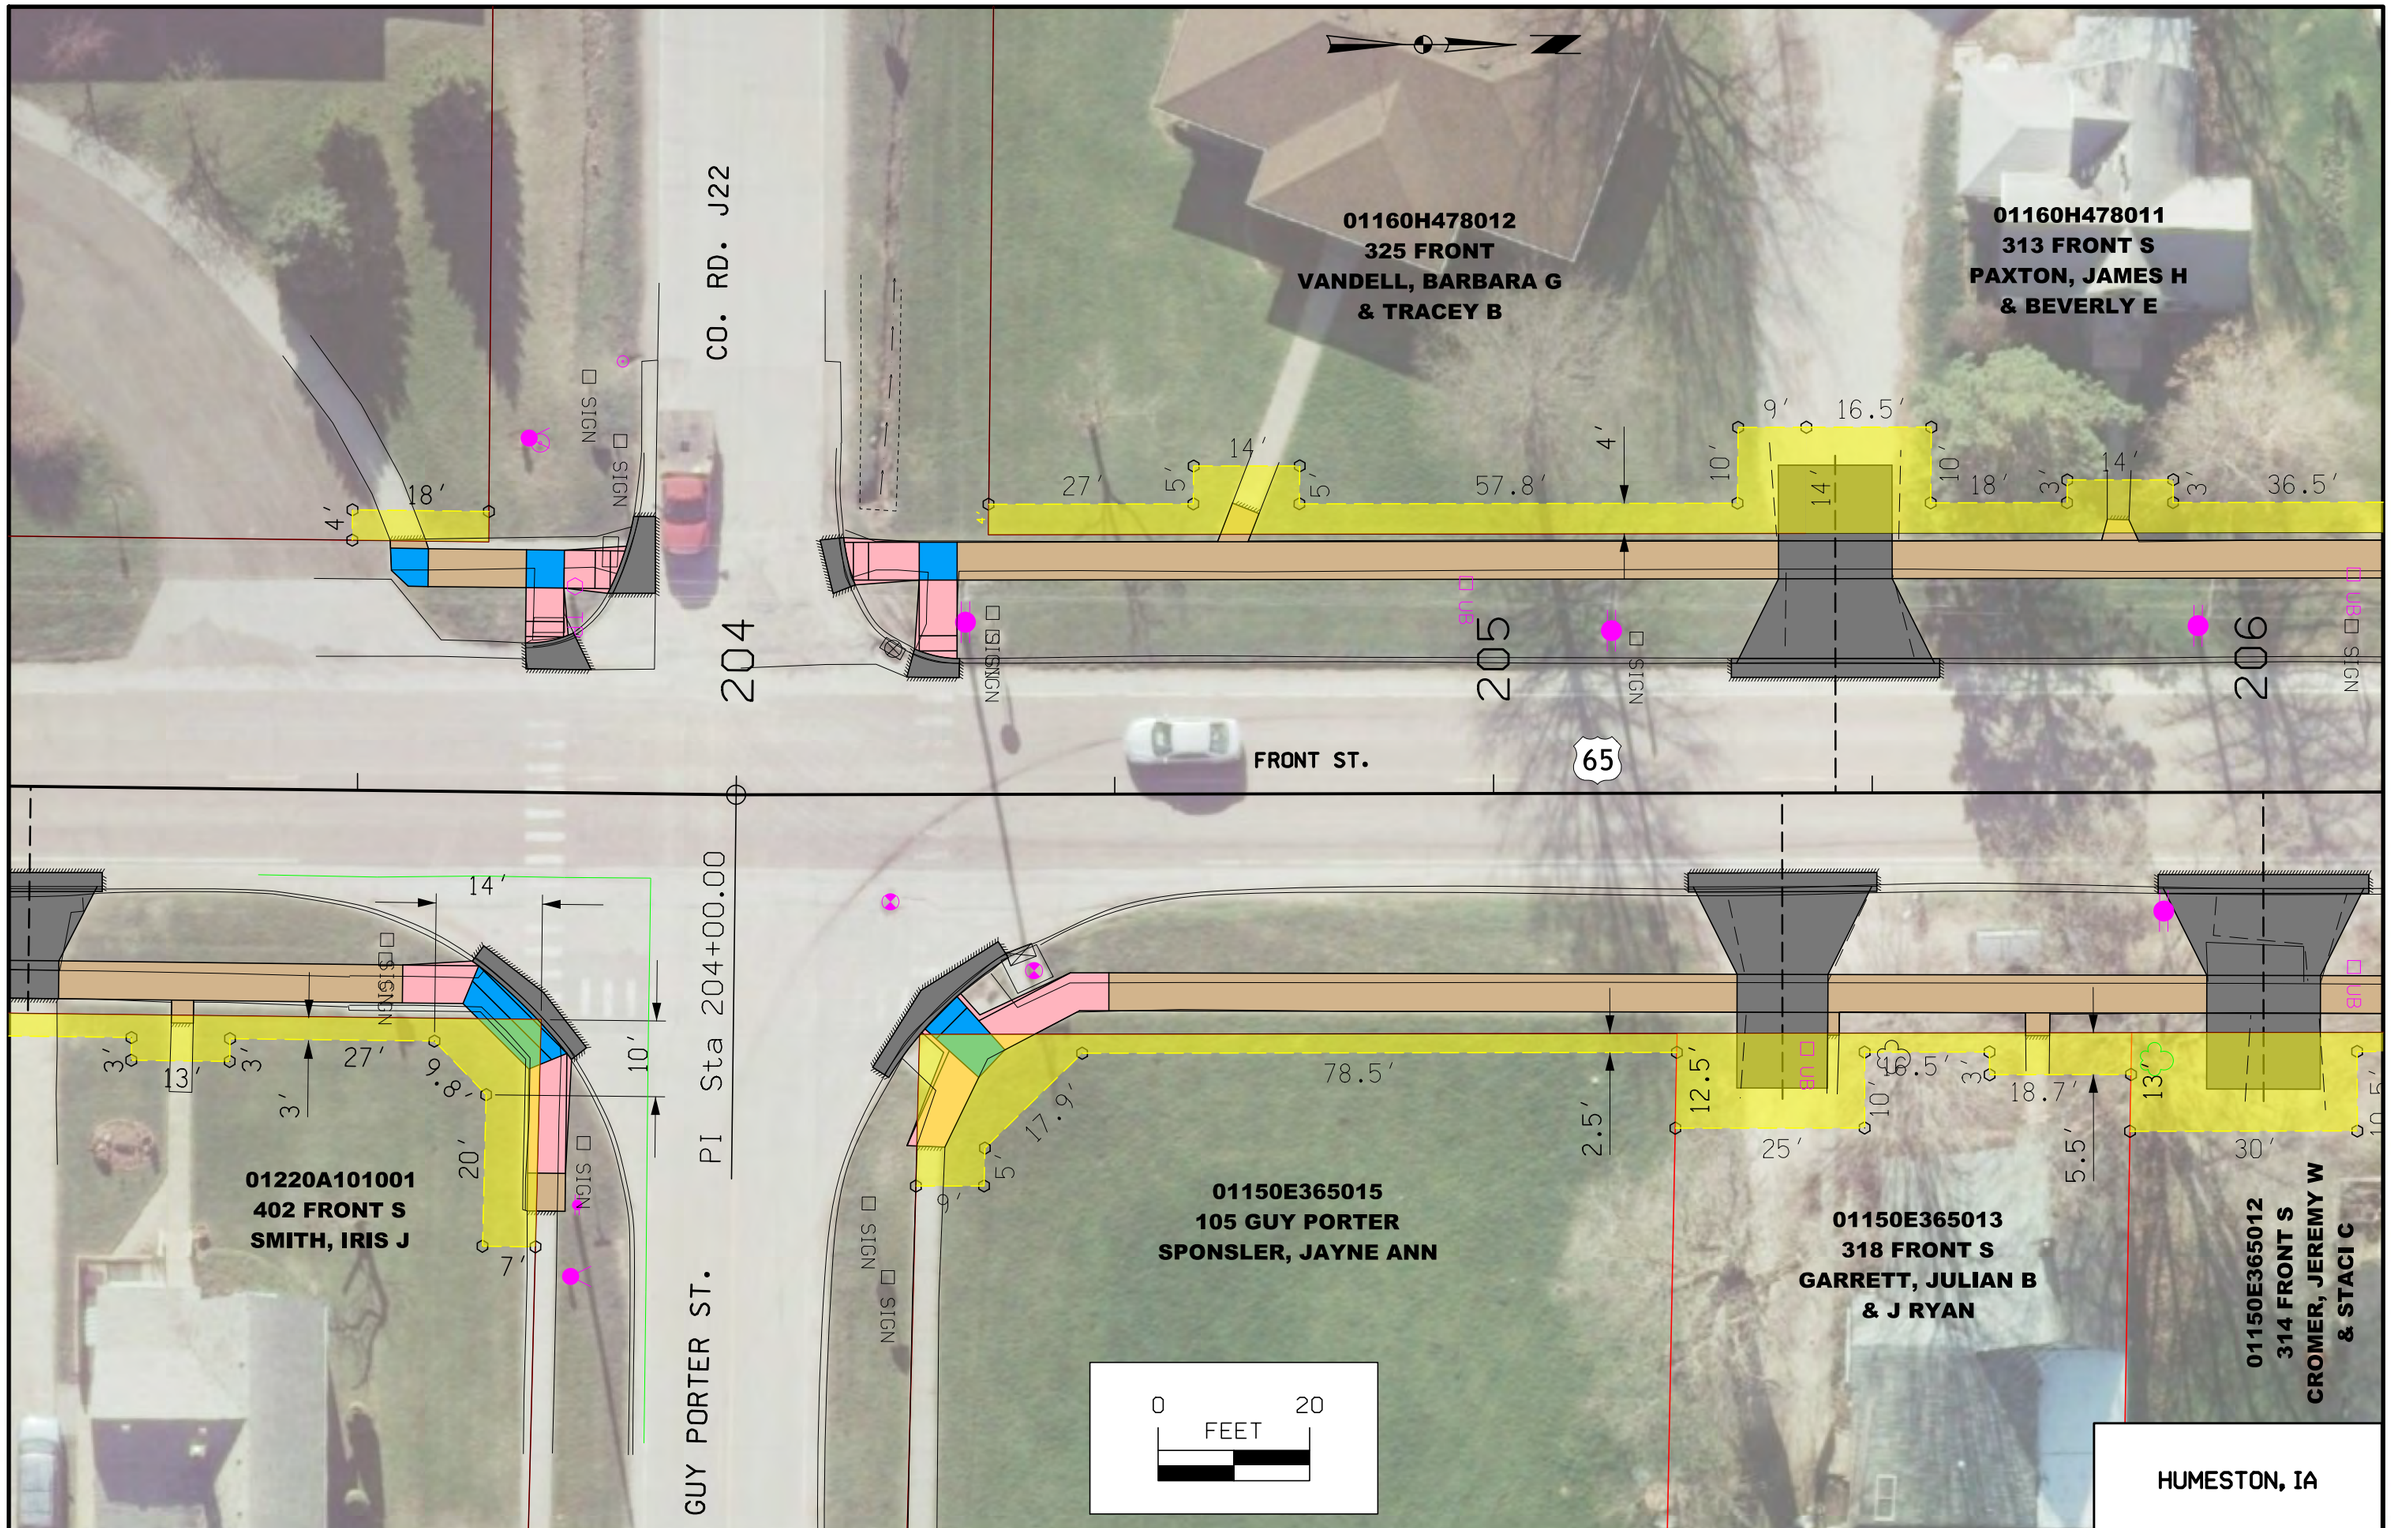

HUMESTON, IA

C	ENGLISH	IOWA DOT	DESIGN TEAM ROSS\AECOM	STATEWIDE	COUNTY	PROJECT NUMBER	NHSN-000-S(656)--2R-00	SHEET NUMBER	H.202

3:25:38 PM 2/4/2015 degenhardta P:\60331583\00000000\900-CAD-GIS\02-SHEETS\00000656_H_200.sht

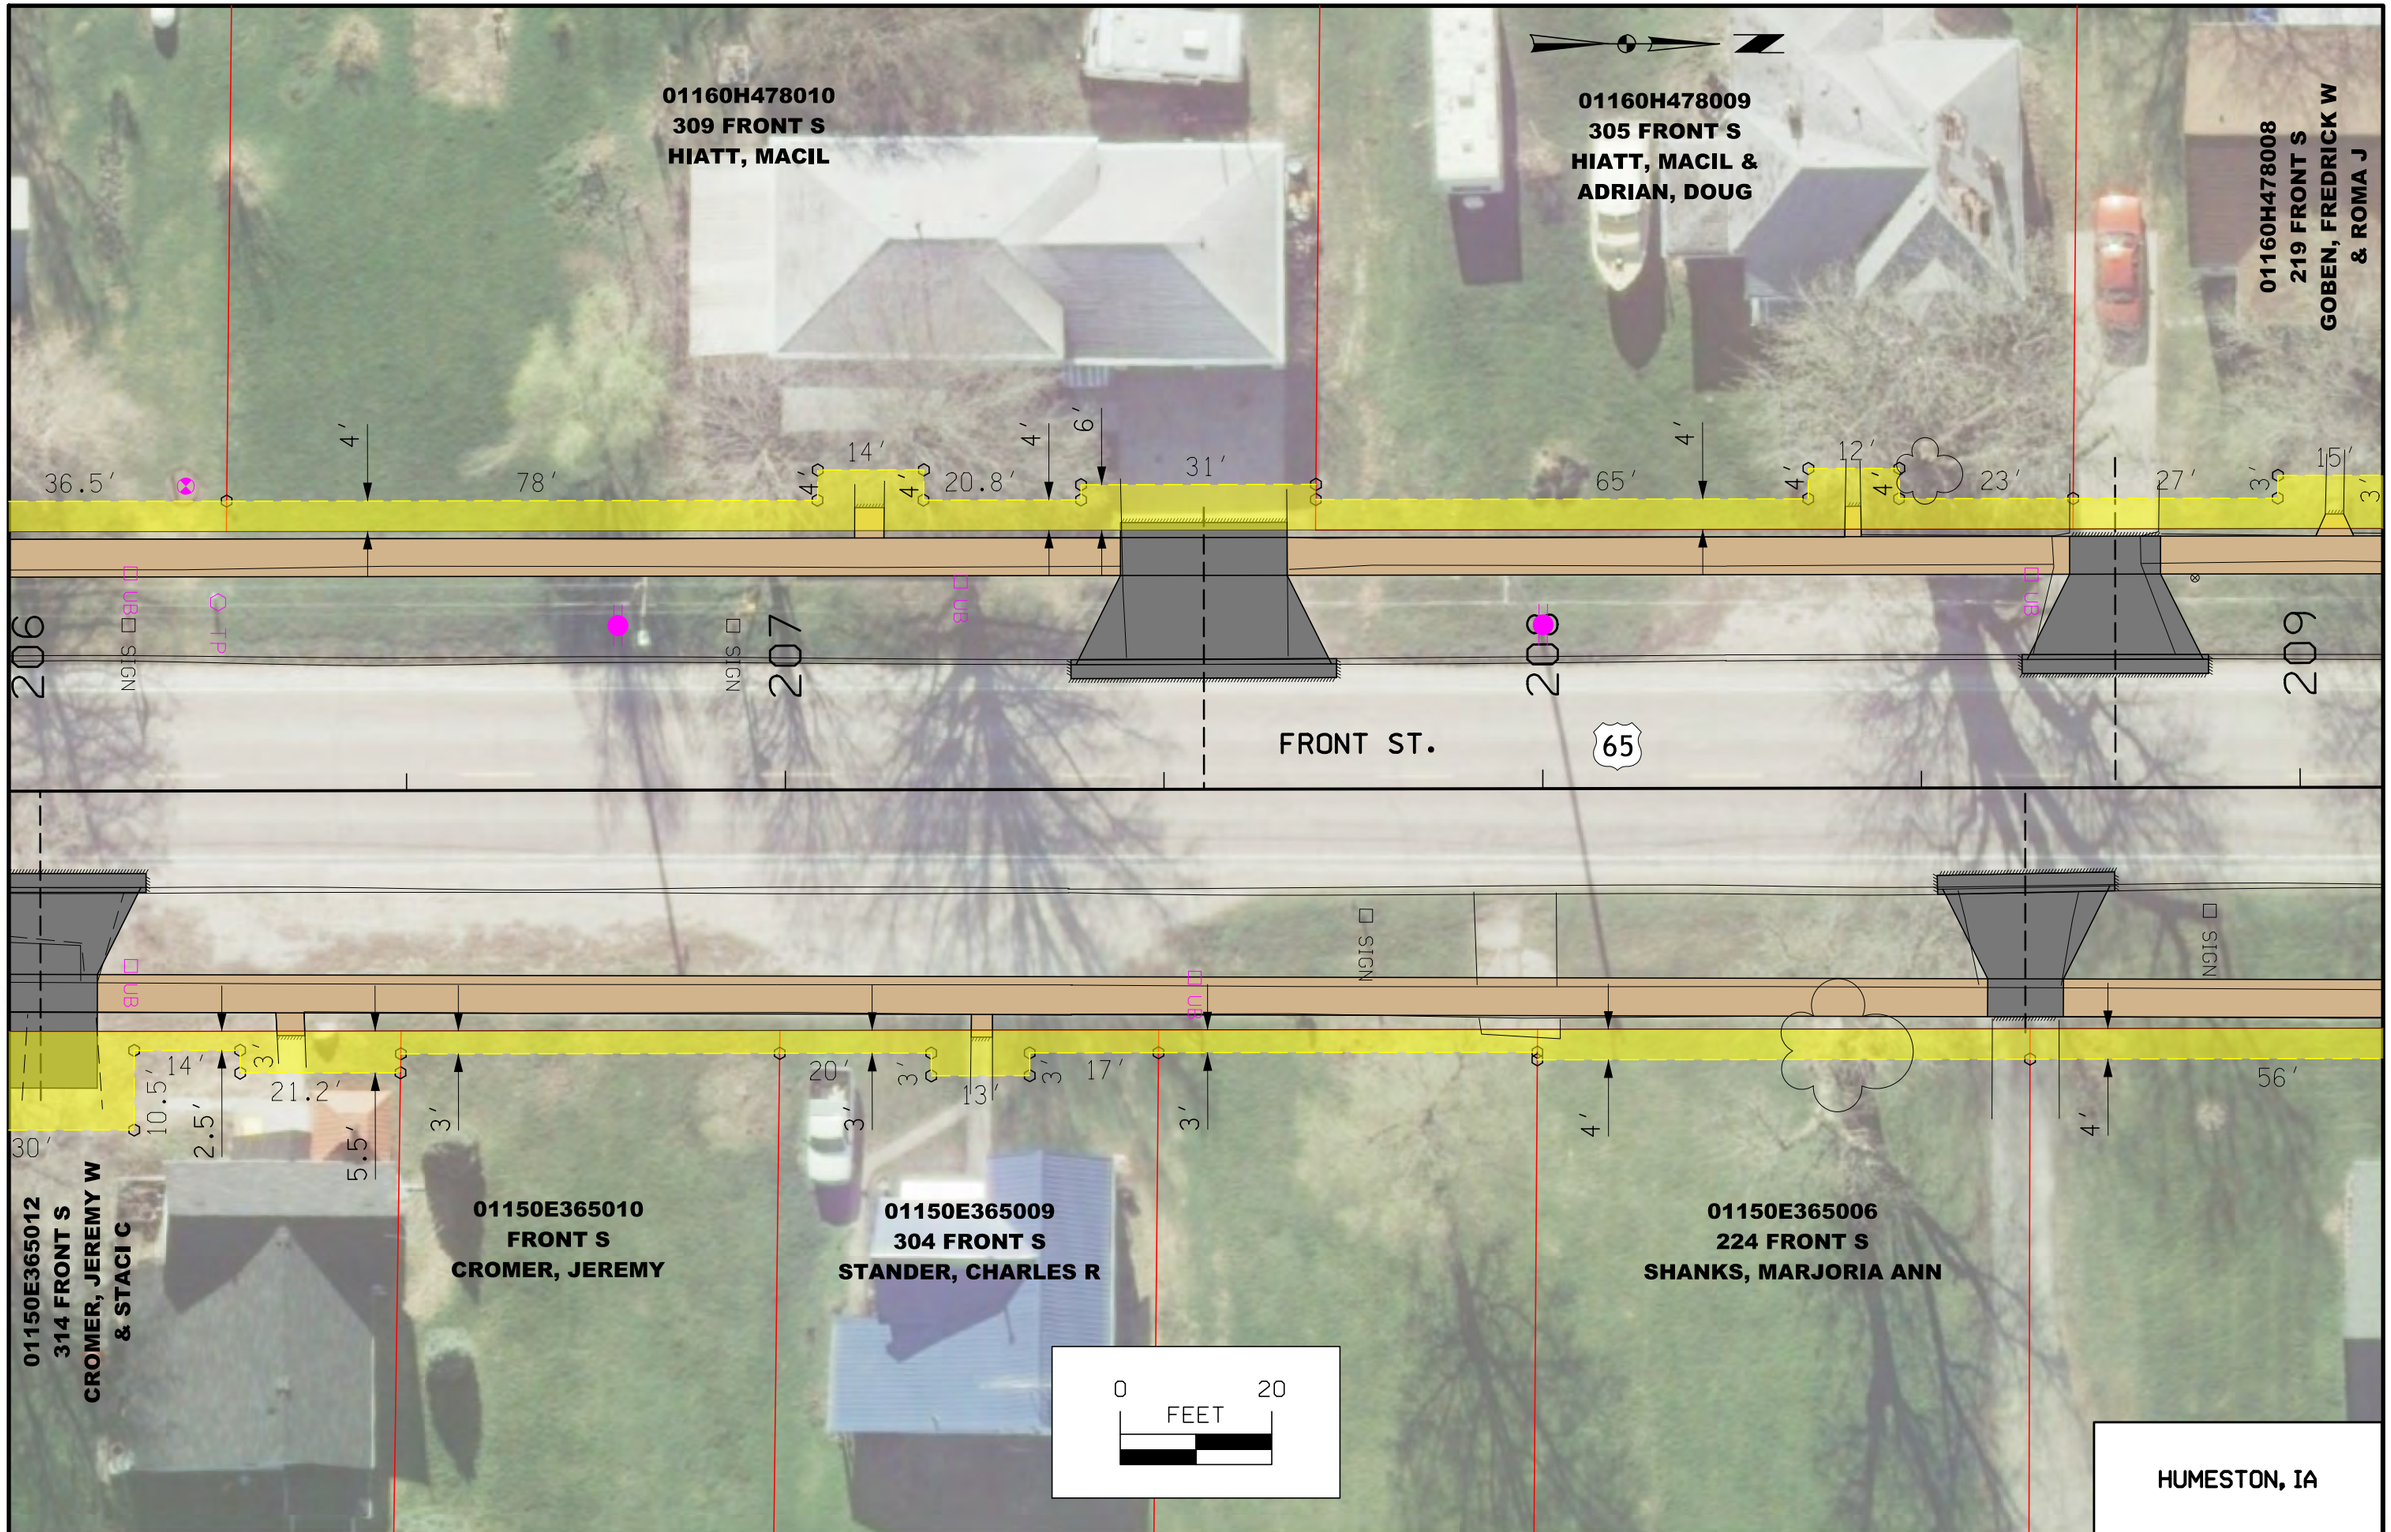

C	ENGLISH	IOWA DOT	DESIGN TEAM ROSS\AECOM	STATEWIDE COUNTY	PROJECT NUMBER	NHSN-000-S(656)--2R-00	SHEET NUMBER H.203

3:25:43 PM 2/4/2015 degenhardta P:\60331583\00000000\900-CAD-GIS\02-SHEETS\00000656_H_200.sht

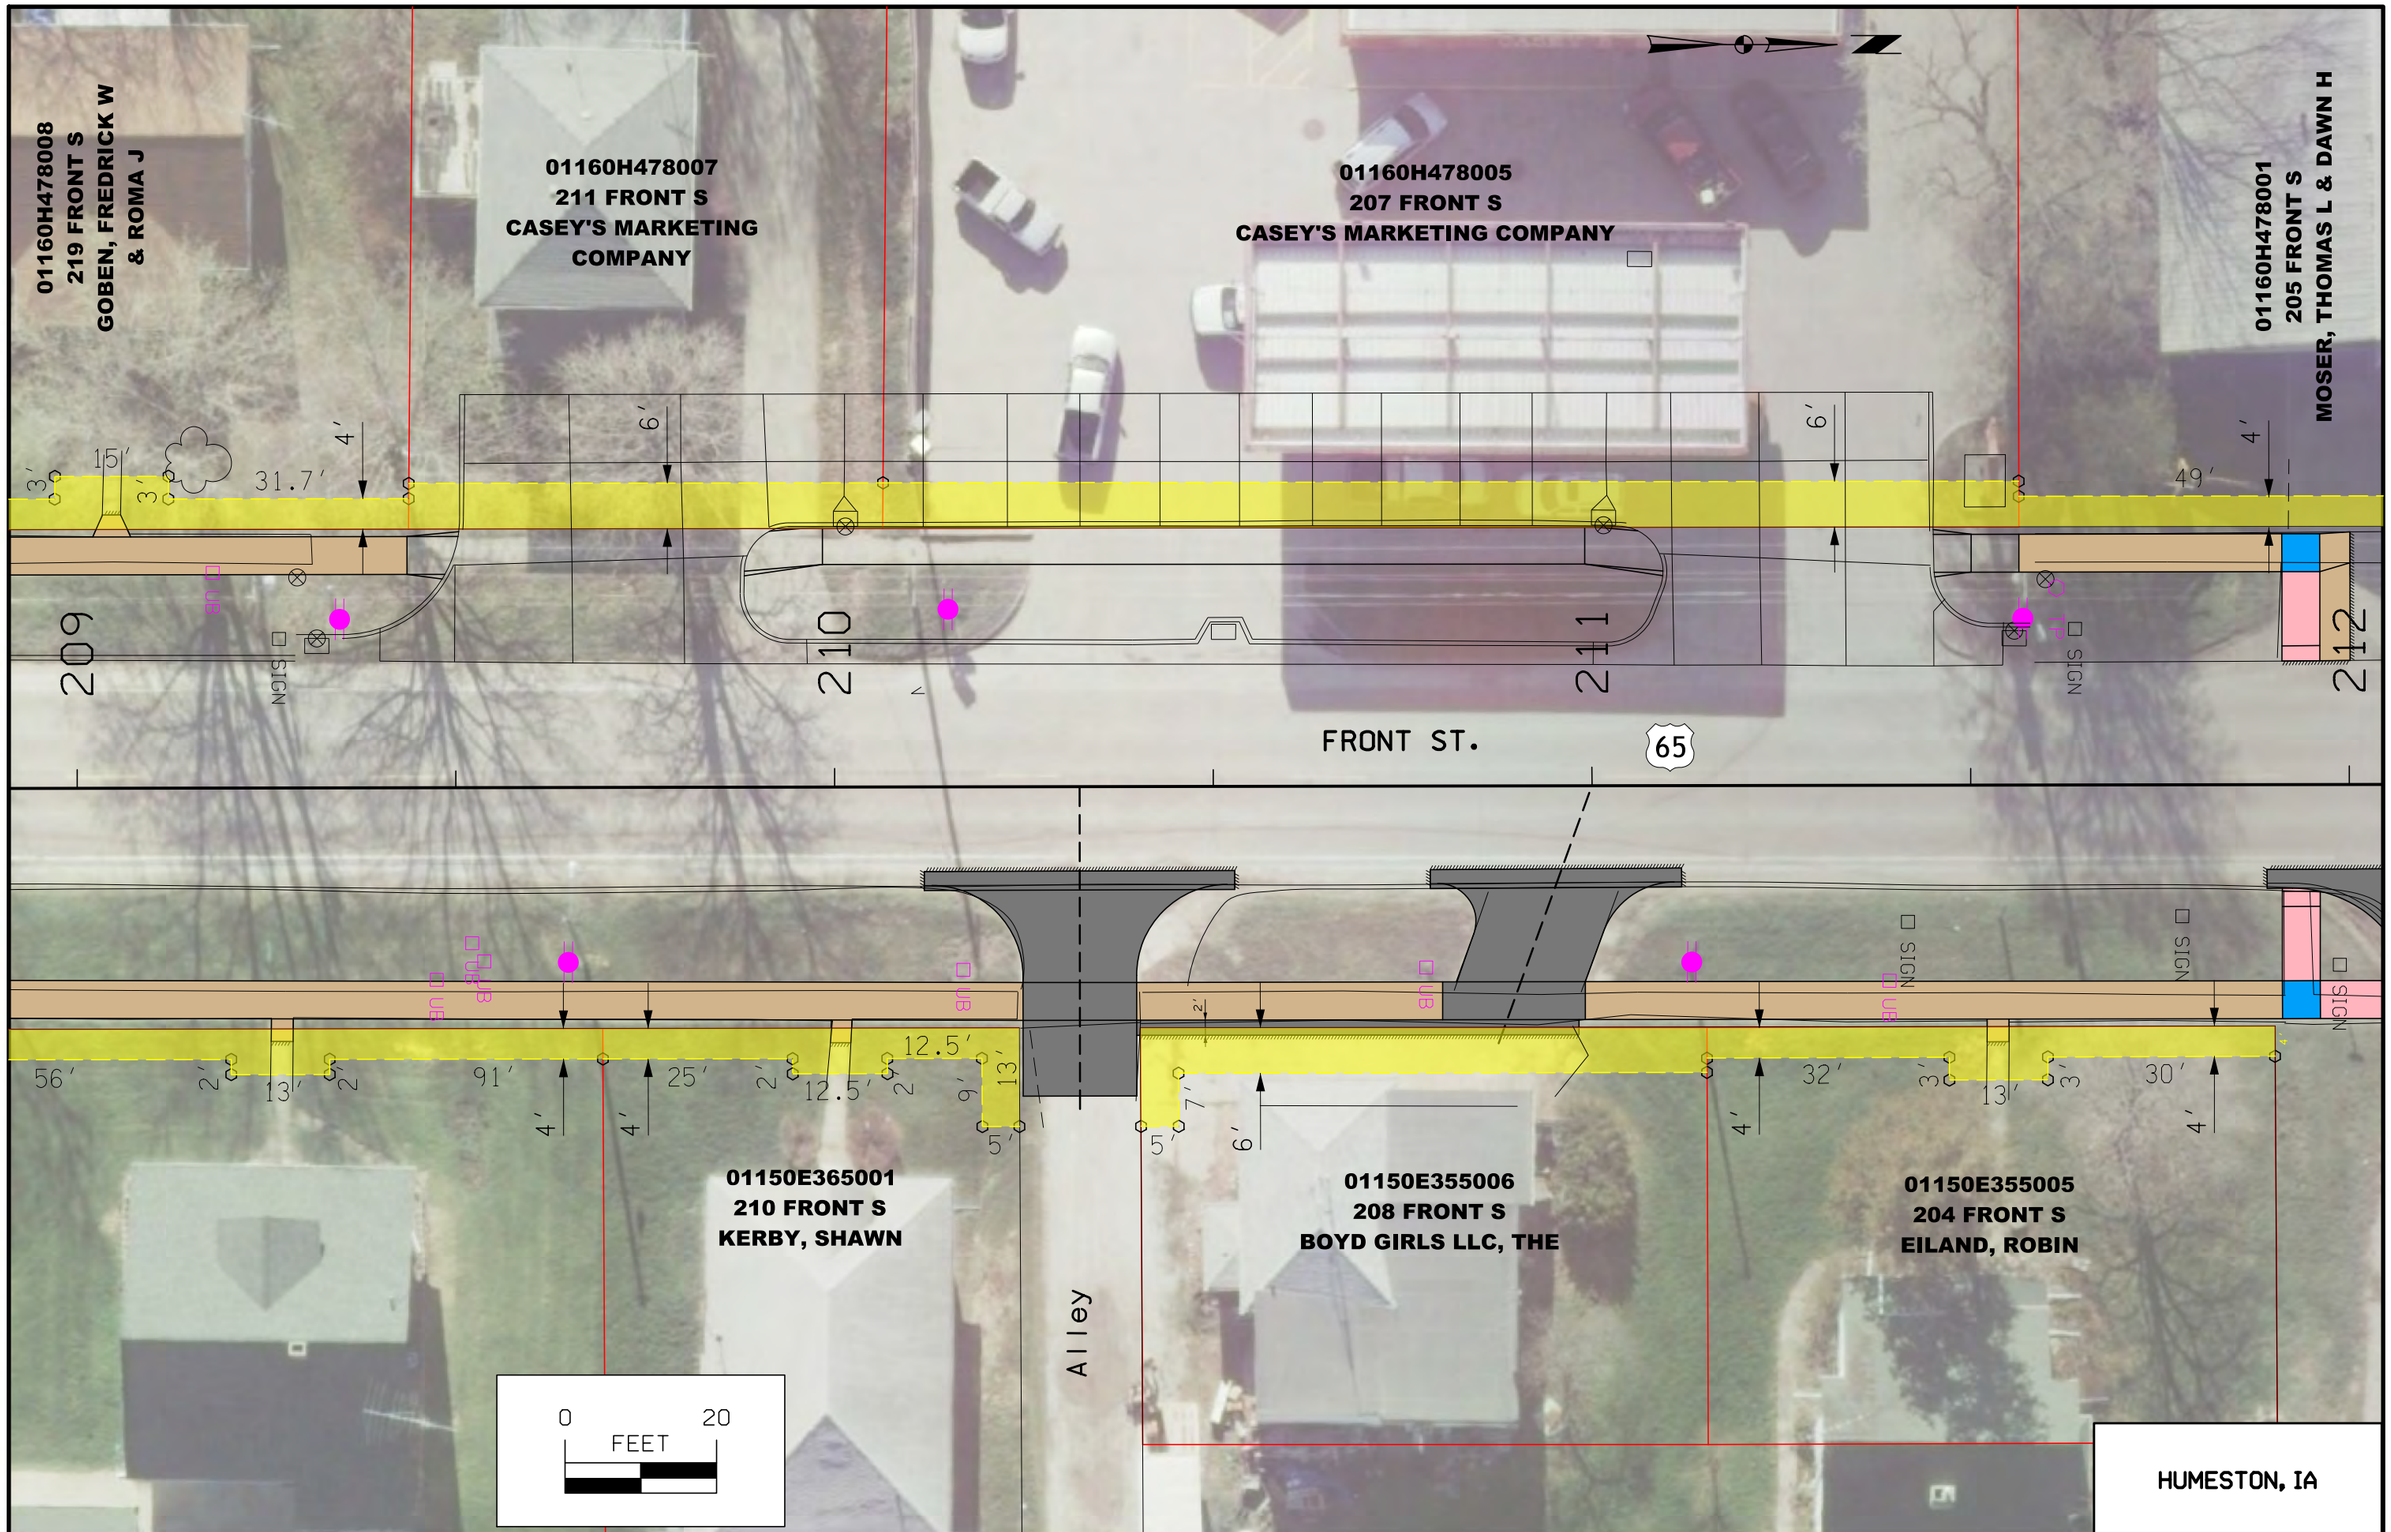

HUMESTON, IA

C	ENGLISH	IOWA DOT	DESIGN TEAM ROSS\AECOM	STATEWIDE COUNTY	PROJECT NUMBER NHSN-000-S(656)--2R-00	SHEET NUMBER H.204	

3:25:49 PM 2/4/2015 degenhardta P:\60331583\00000000\900-CAD-GIS\02-SHEETS\00000656_H_200.sht

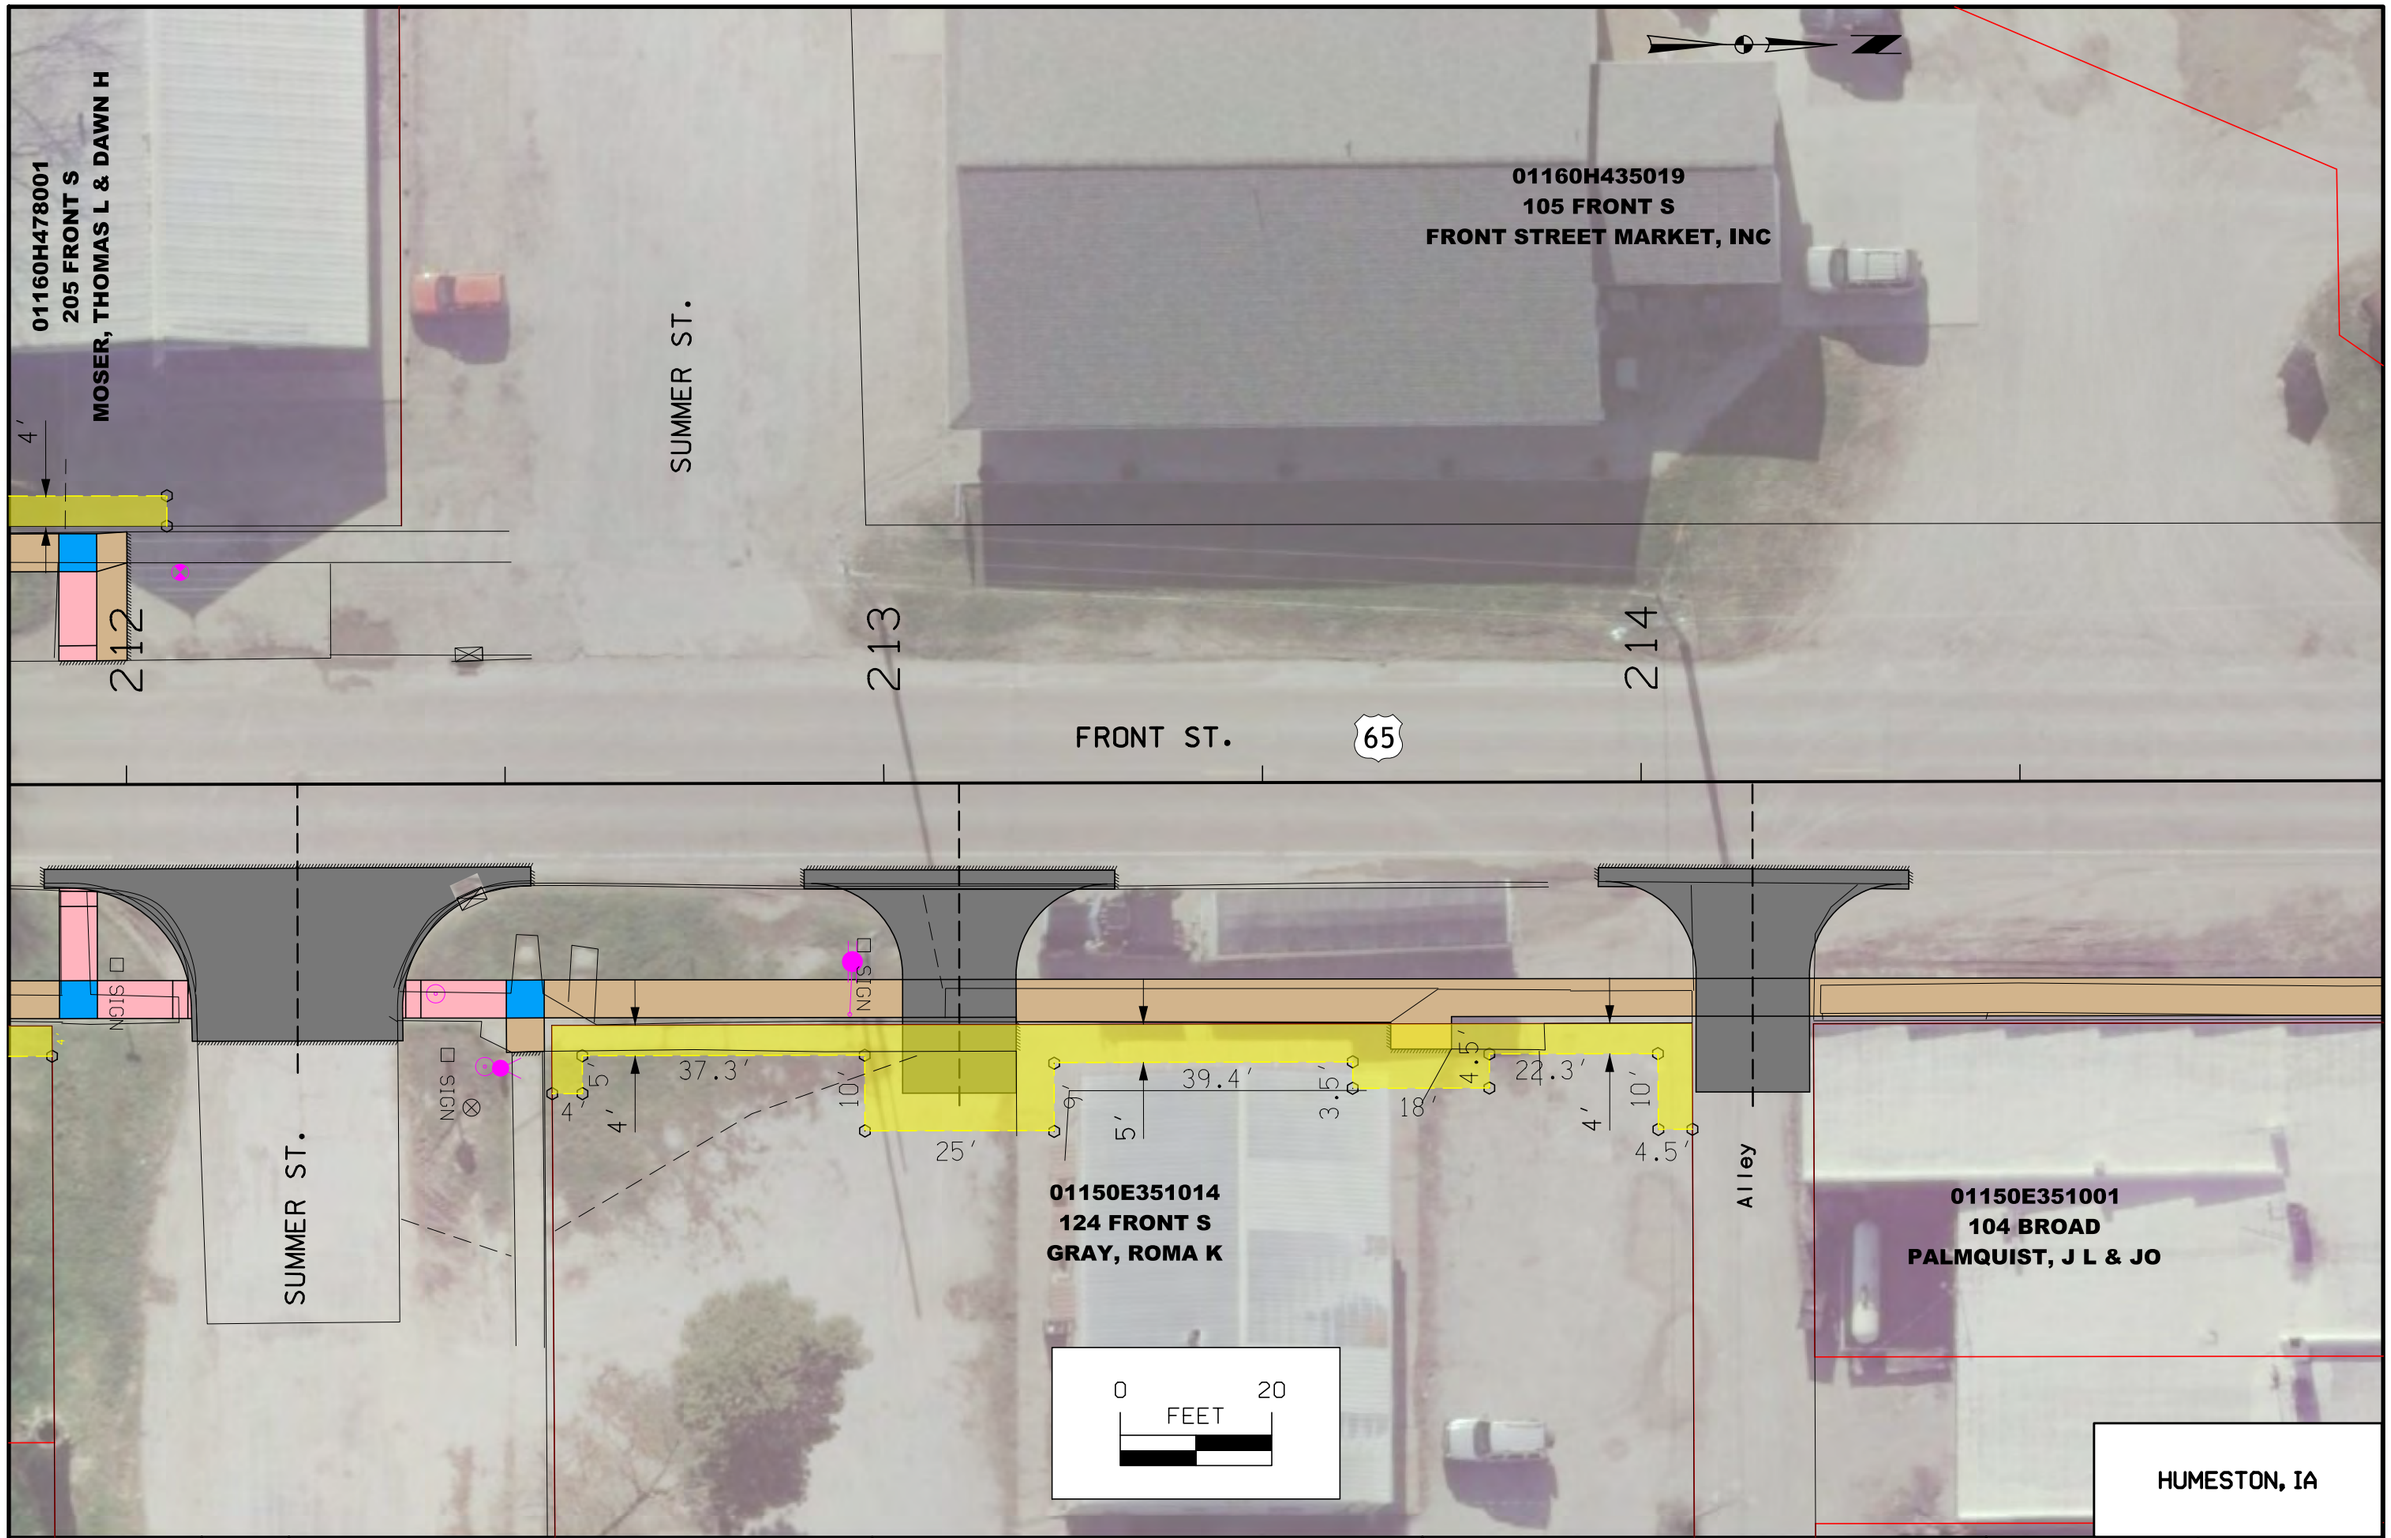

C	ENGLISH	IOWA DOT	DESIGN TEAM ROSS\AECOM	STATEWIDE COUNTY	PROJECT NUMBER NHSN-000-S(656)--2R-00	SHEET NUMBER H.205	

3:25:54 PM 2/4/2015 degenhardta P:\60331583\00000000\900-CAD-GIS\02-SHEETS\00000656_H_200.sht

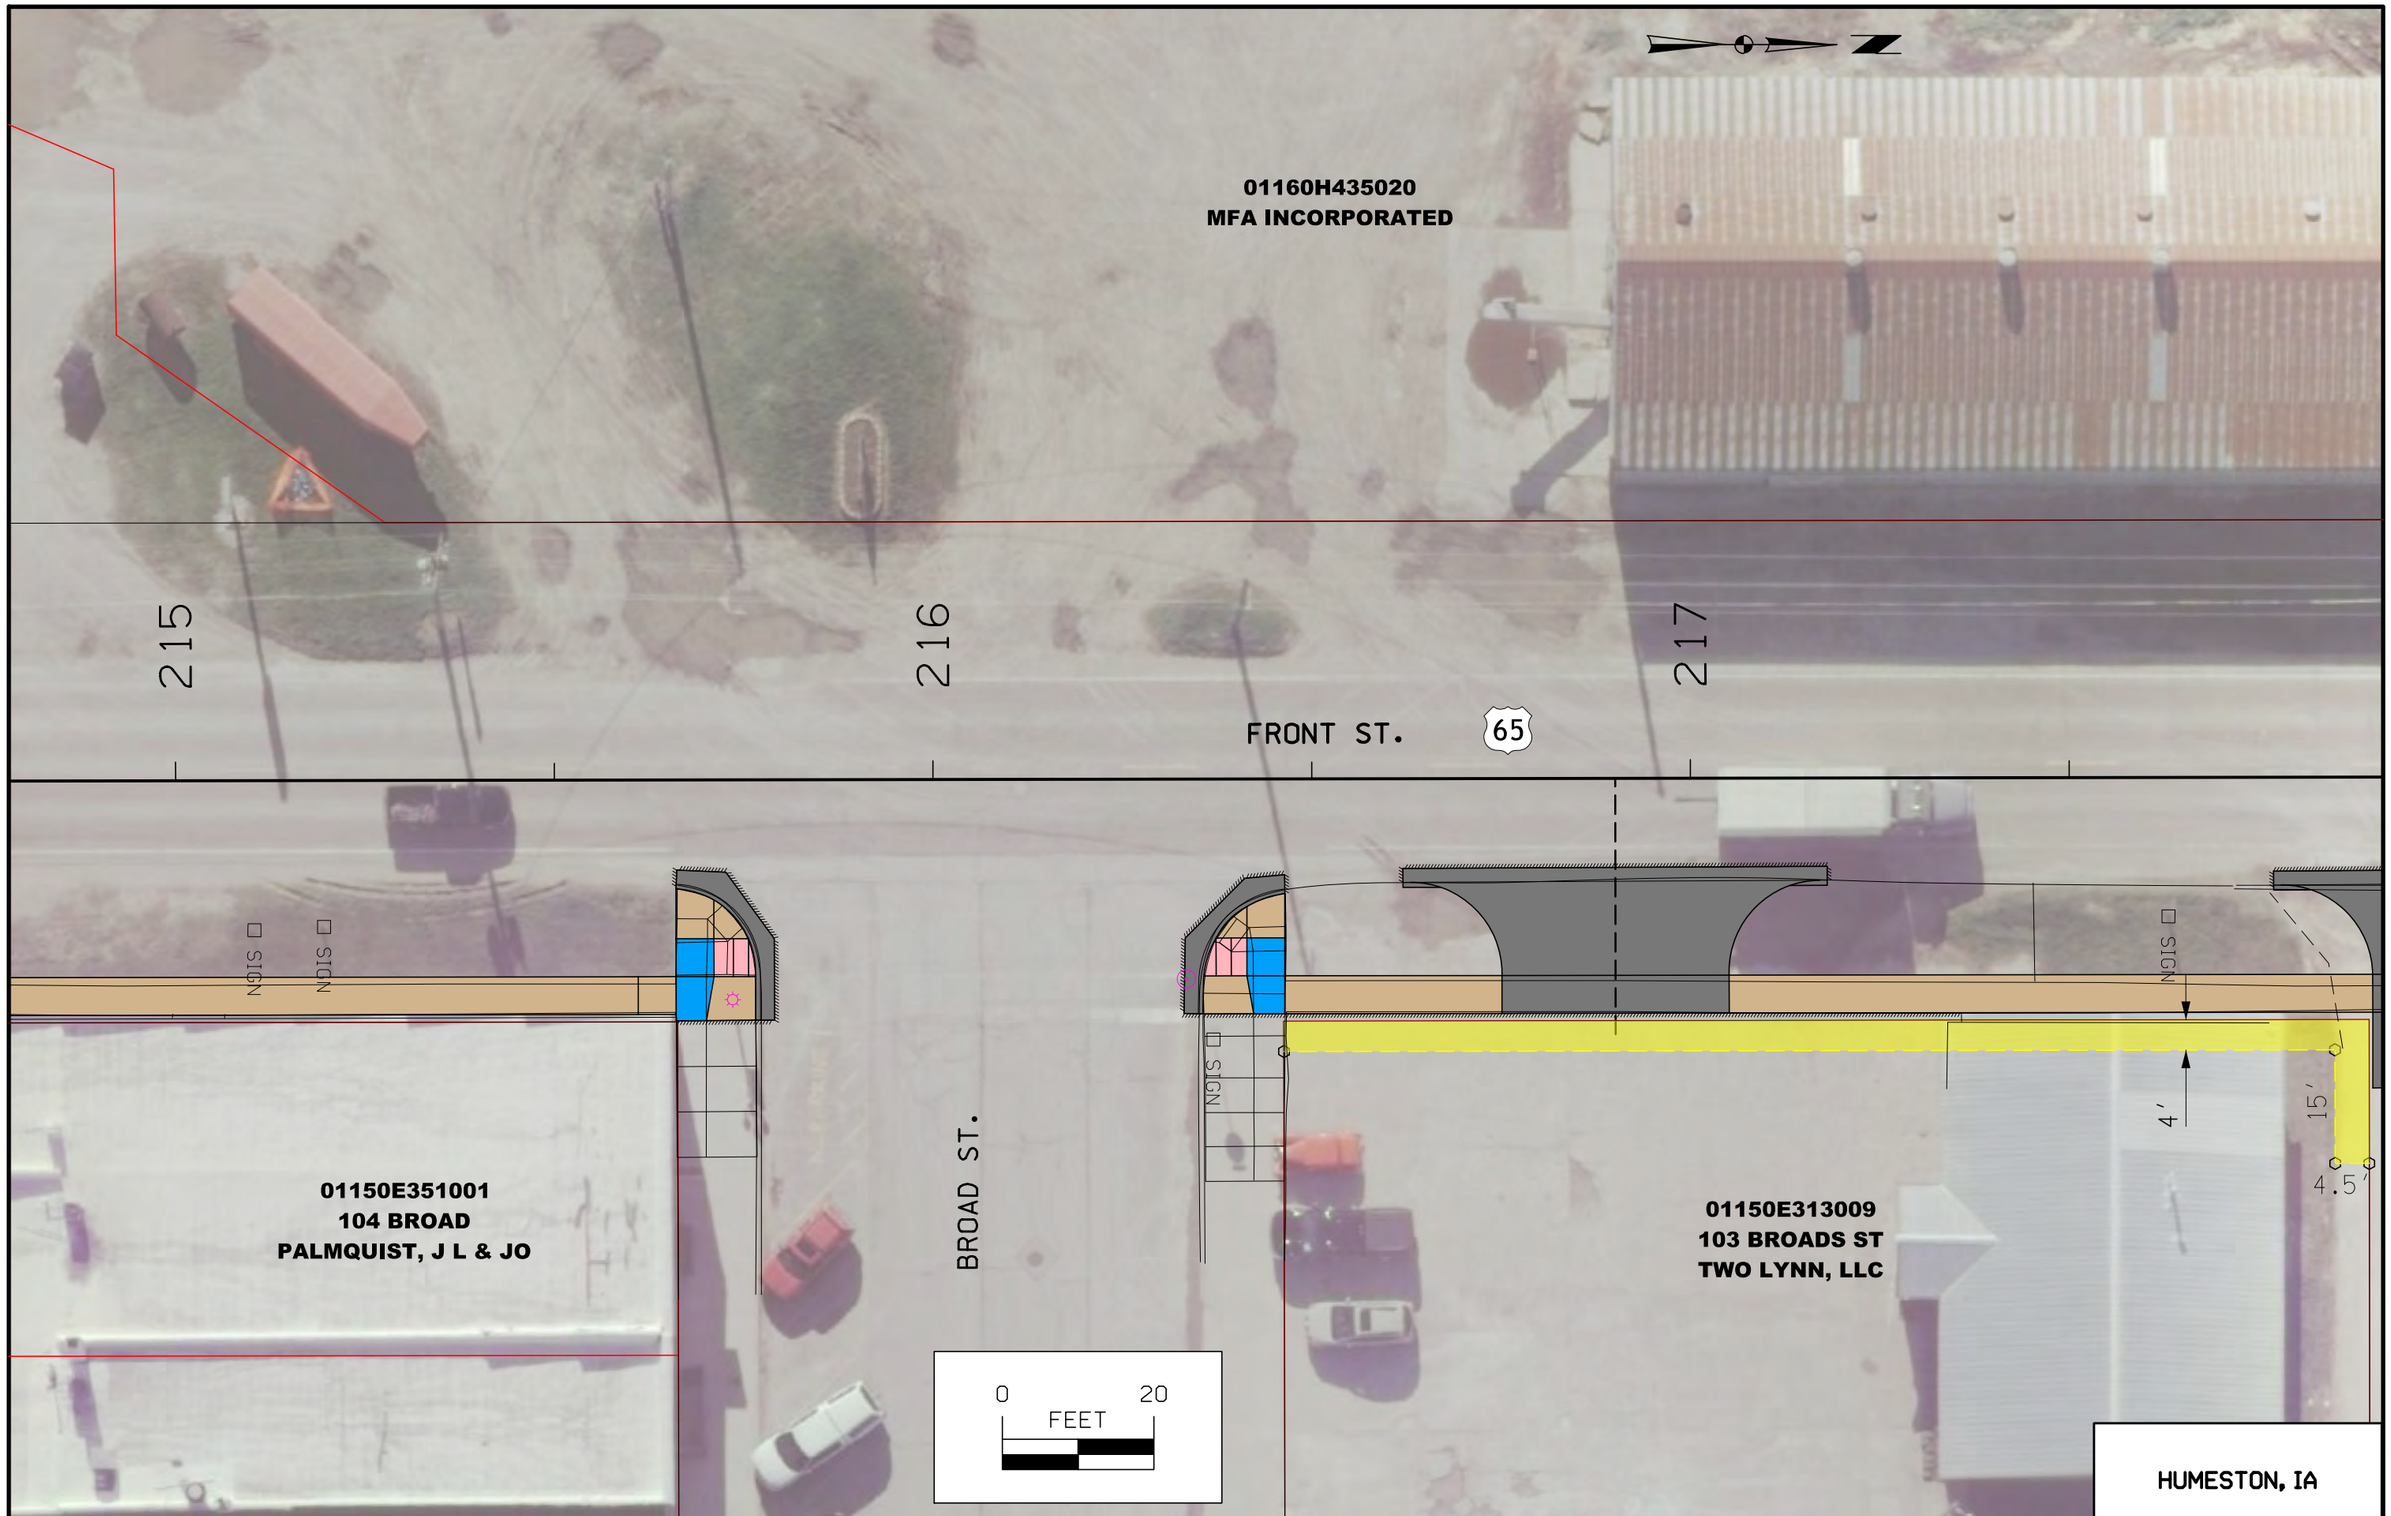

HUMESTON, IA

C	ENGLISH	IOWA DOT	DESIGN TEAM ROSS\AECOM	STATEWIDE COUNTY	PROJECT NUMBER	NHSN-000-S(656)--2R-00	SHEET NUMBER H.206

3:26:01 PM 2/4/2015 degenhardta P:\60331583\00000000\900-CAD-GIS\02-SHEETS\00000656_H_200.sht

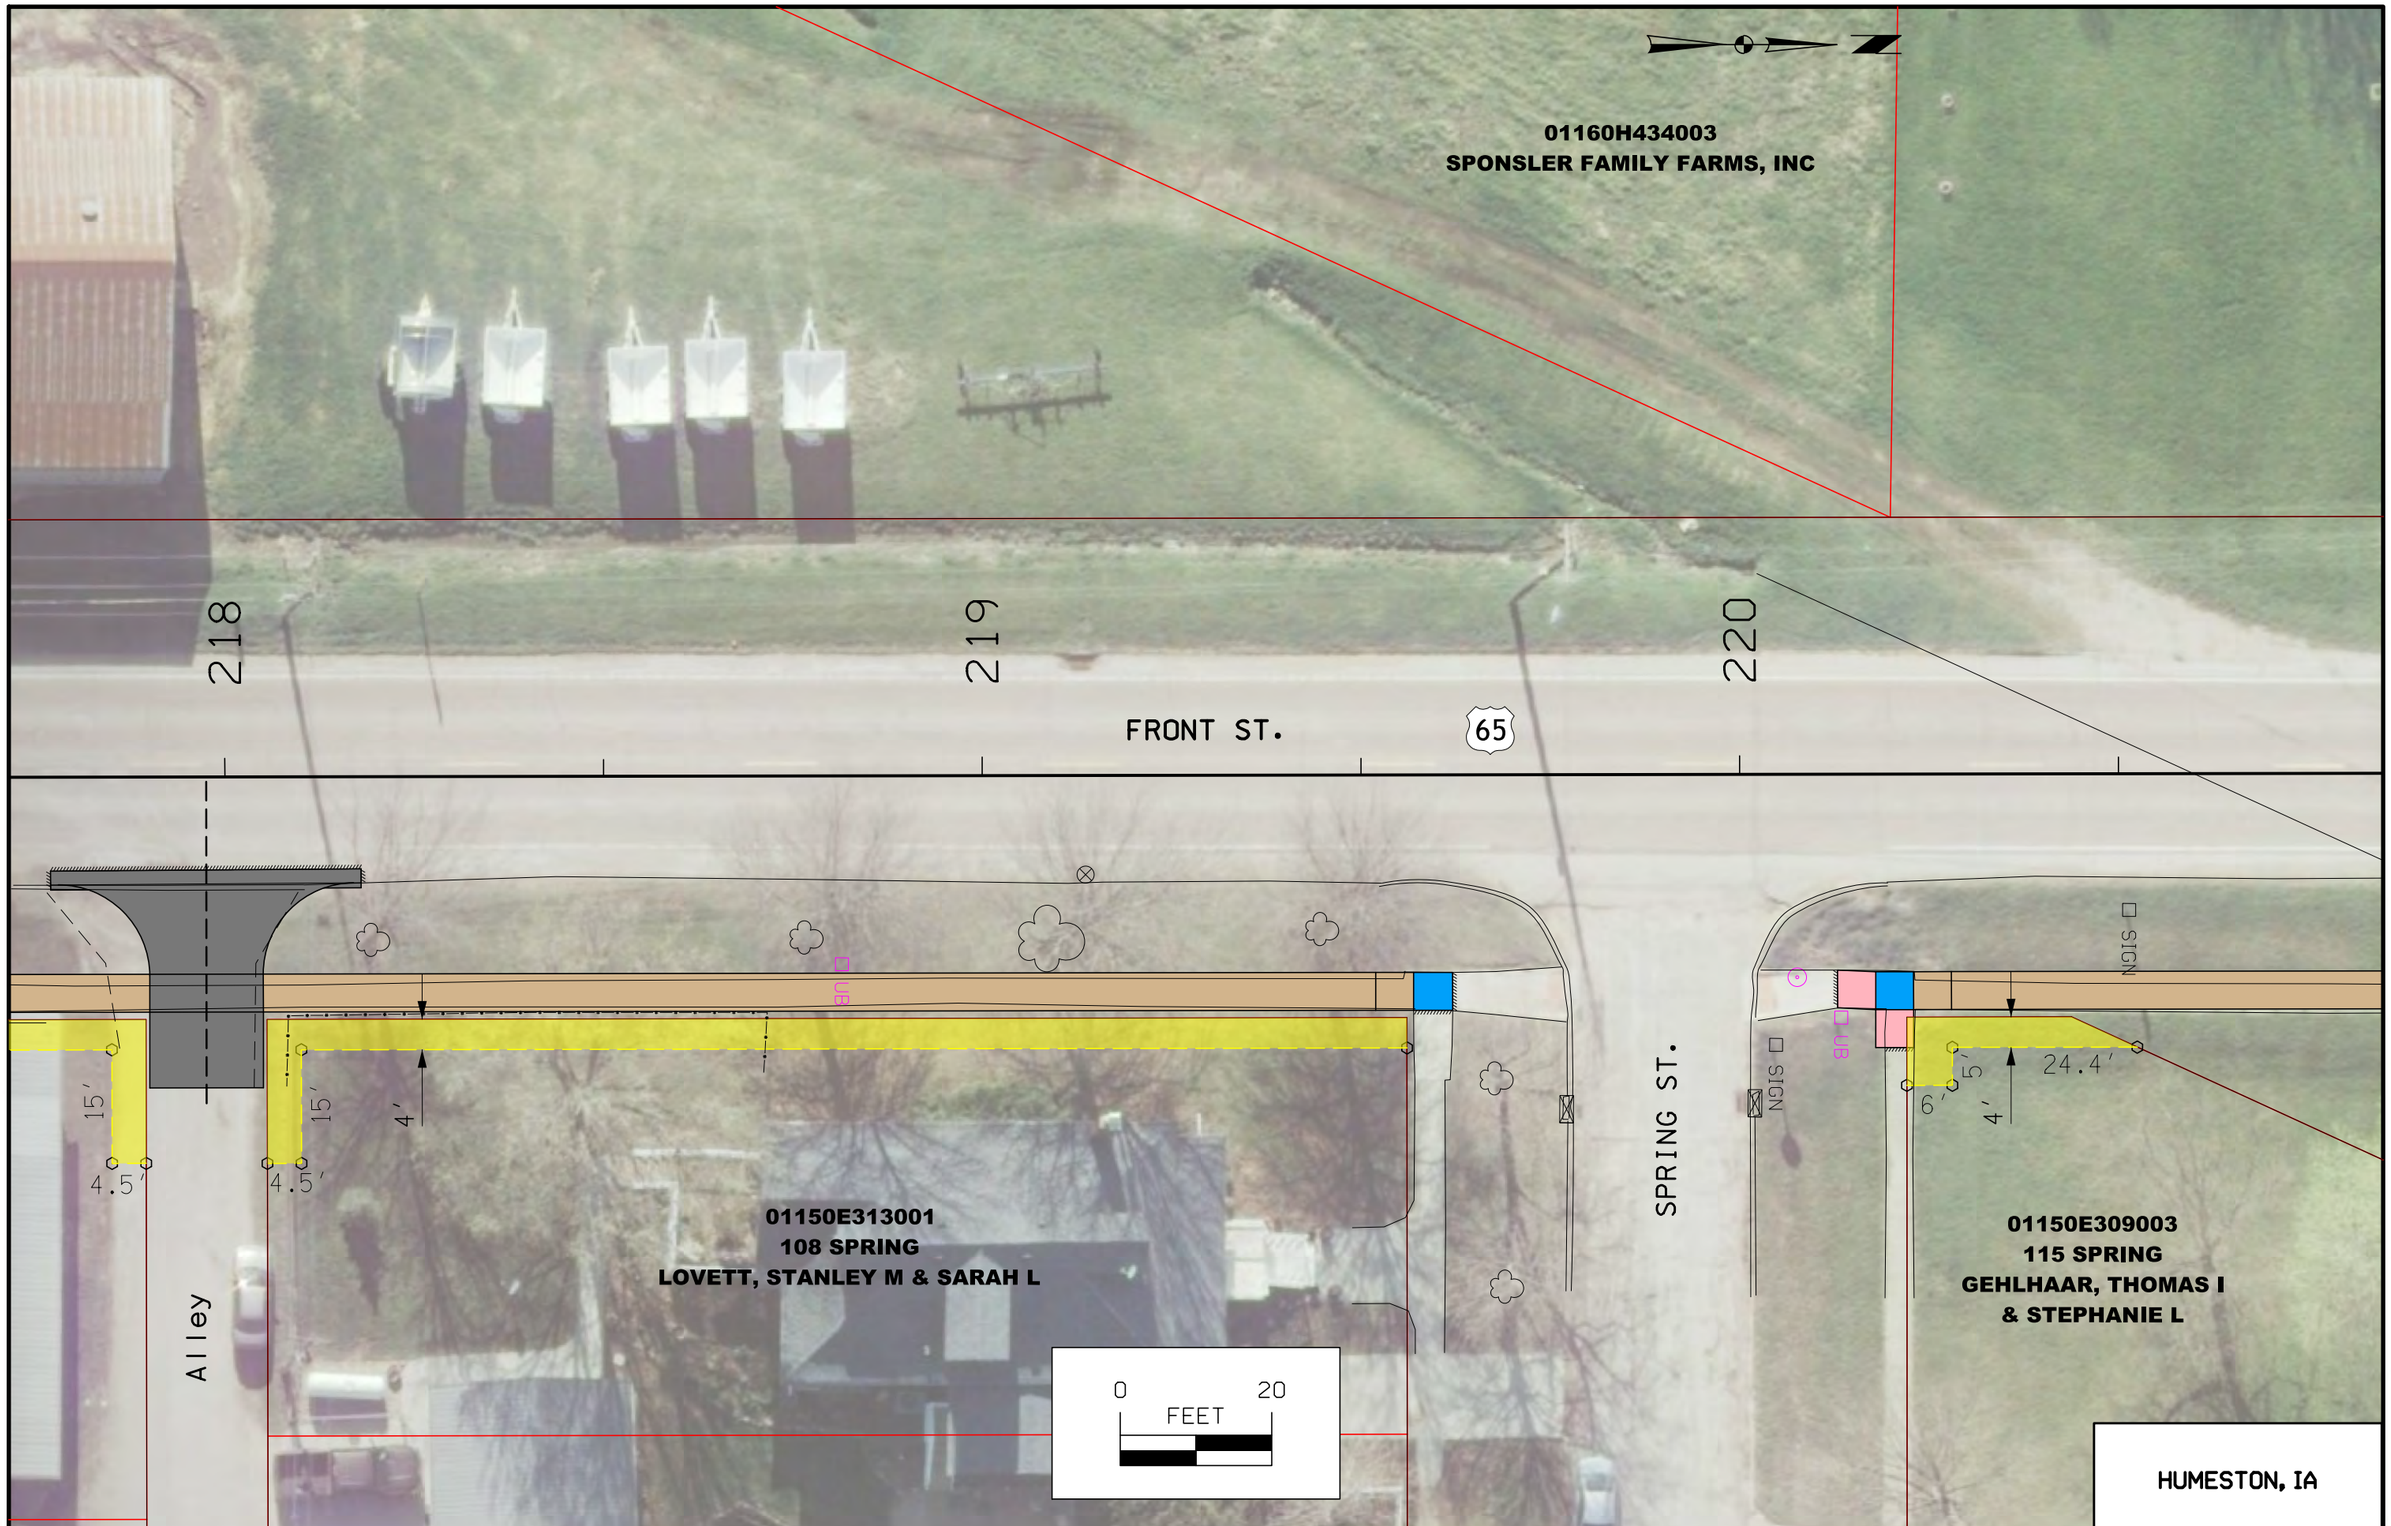

C	ENGLISH	IOWA DOT	DESIGN TEAM ROSS\AECOM	STATEWIDE COUNTY	PROJECT NUMBER	NHSN-000-S(656)--2R-00	SHEET NUMBER H.207

3:26:09 PM 2/4/2015 degenhardta P:\60331583\00000000\900-CAD-GIS\02-SHEETS\00000656_H_200.sht

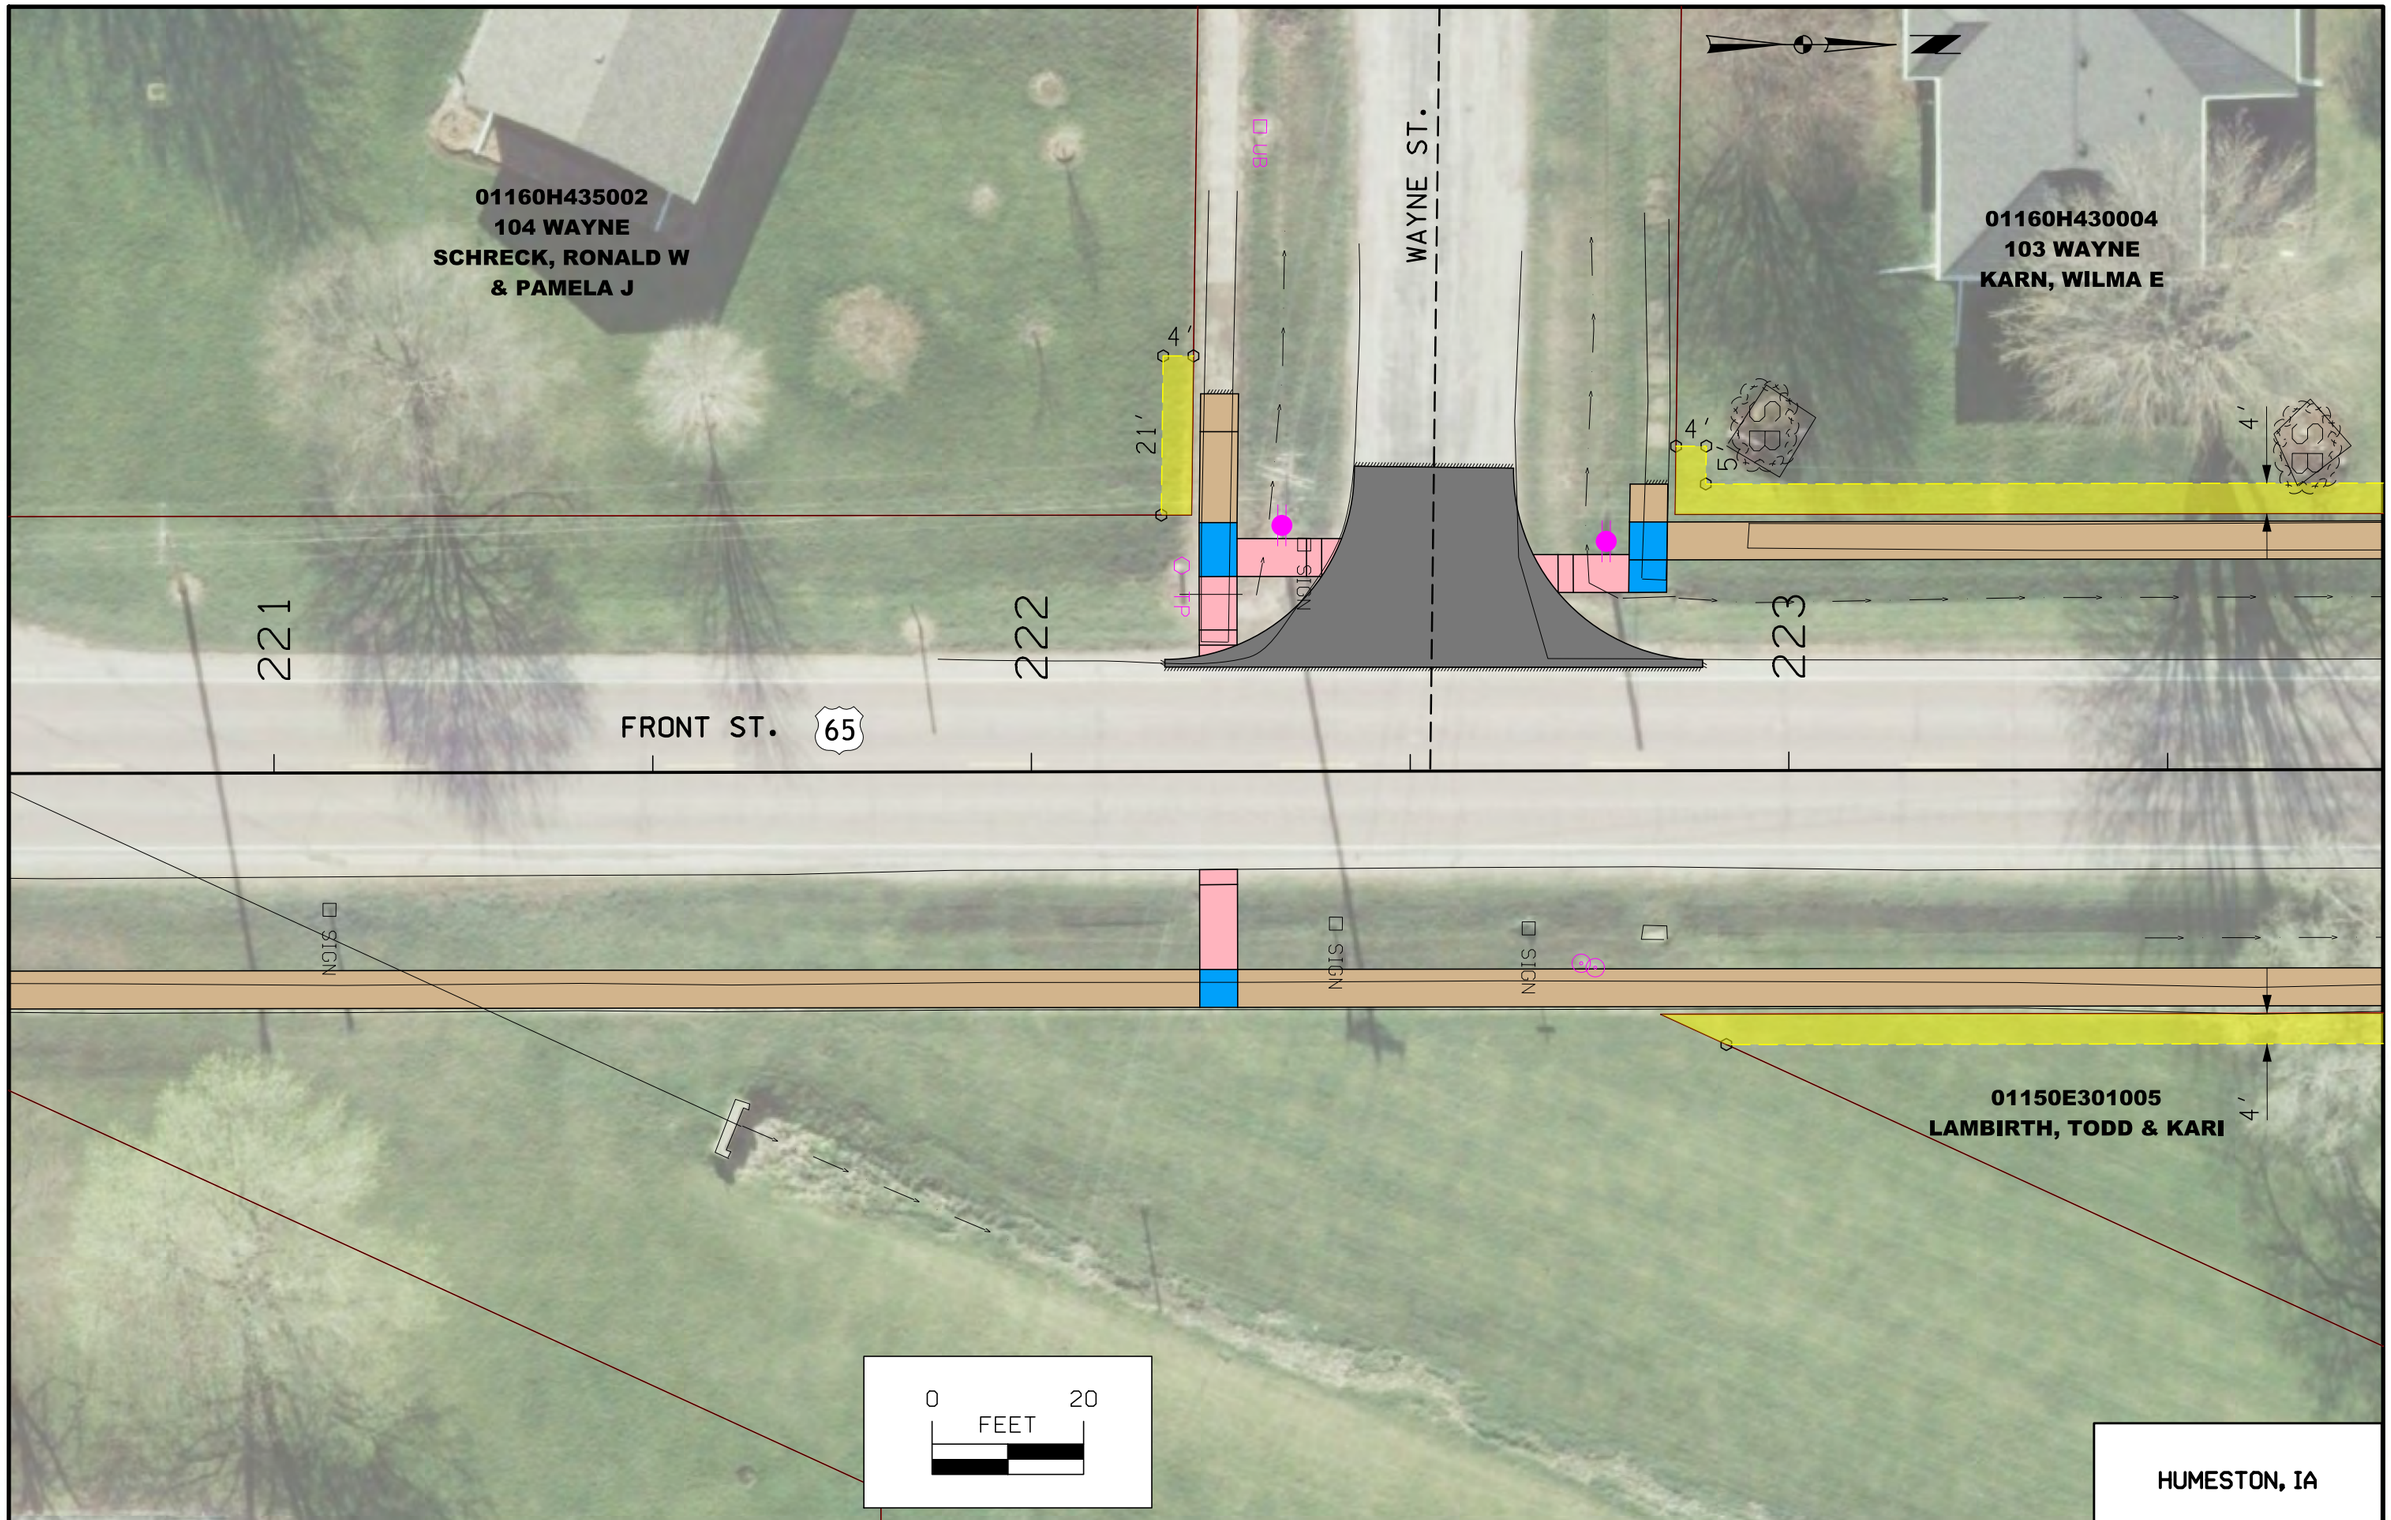

HUMESTON, IA

C	ENGLISH	IOWA DOT	DESIGN TEAM ROSS\AECOM	STATEWIDE COUNTY	PROJECT NUMBER	NHSN-000-S(656)--2R-00	SHEET NUMBER	H.208

3:26:14 PM 2/4/2015 degenhardta P:\60331583\00000000\900-CAD-GIS\02-SHEETS\00000656_H_200.sht

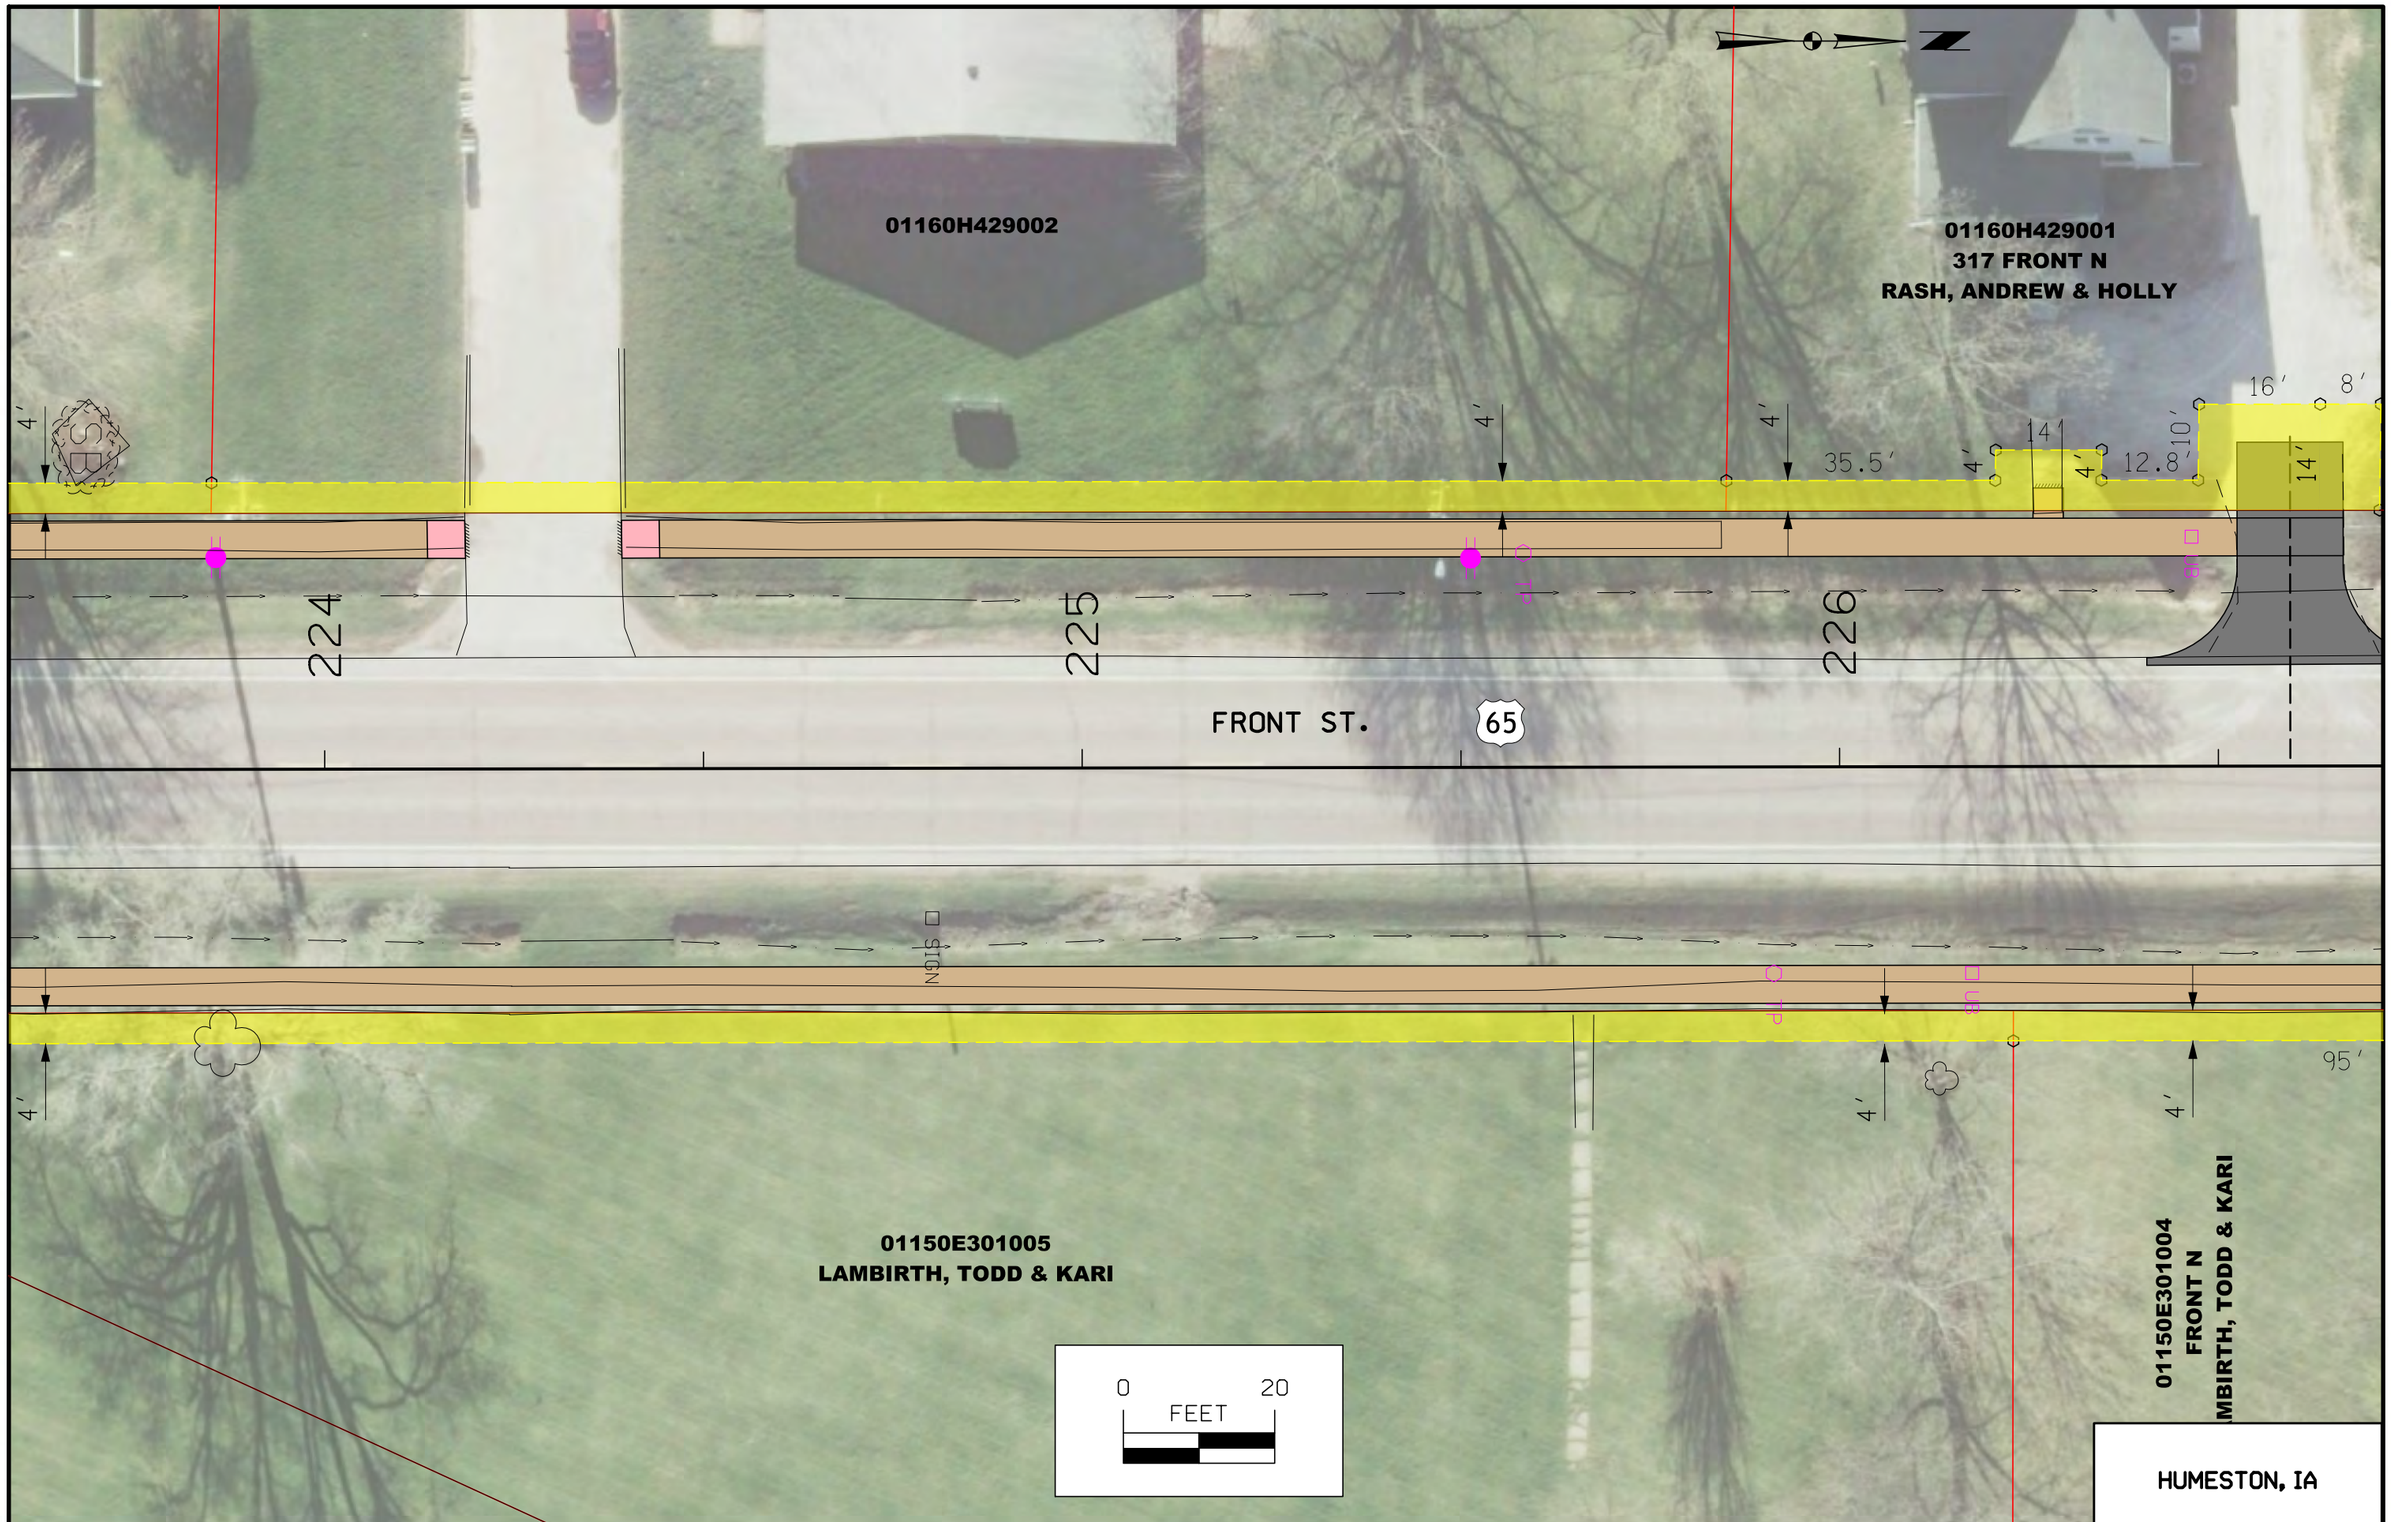

C	ENGLISH	IOWA DOT	DESIGN TEAM ROSS\AECOM	STATEWIDE COUNTY	PROJECT NUMBER NHSN-000-S(656)--2R-00	SHEET NUMBER H.209	

3:26:20 PM 2/4/2015 degenhardta P:\60331583\00000000\900-CAD-GIS\02-SHEETS\00000656_H_200.sht

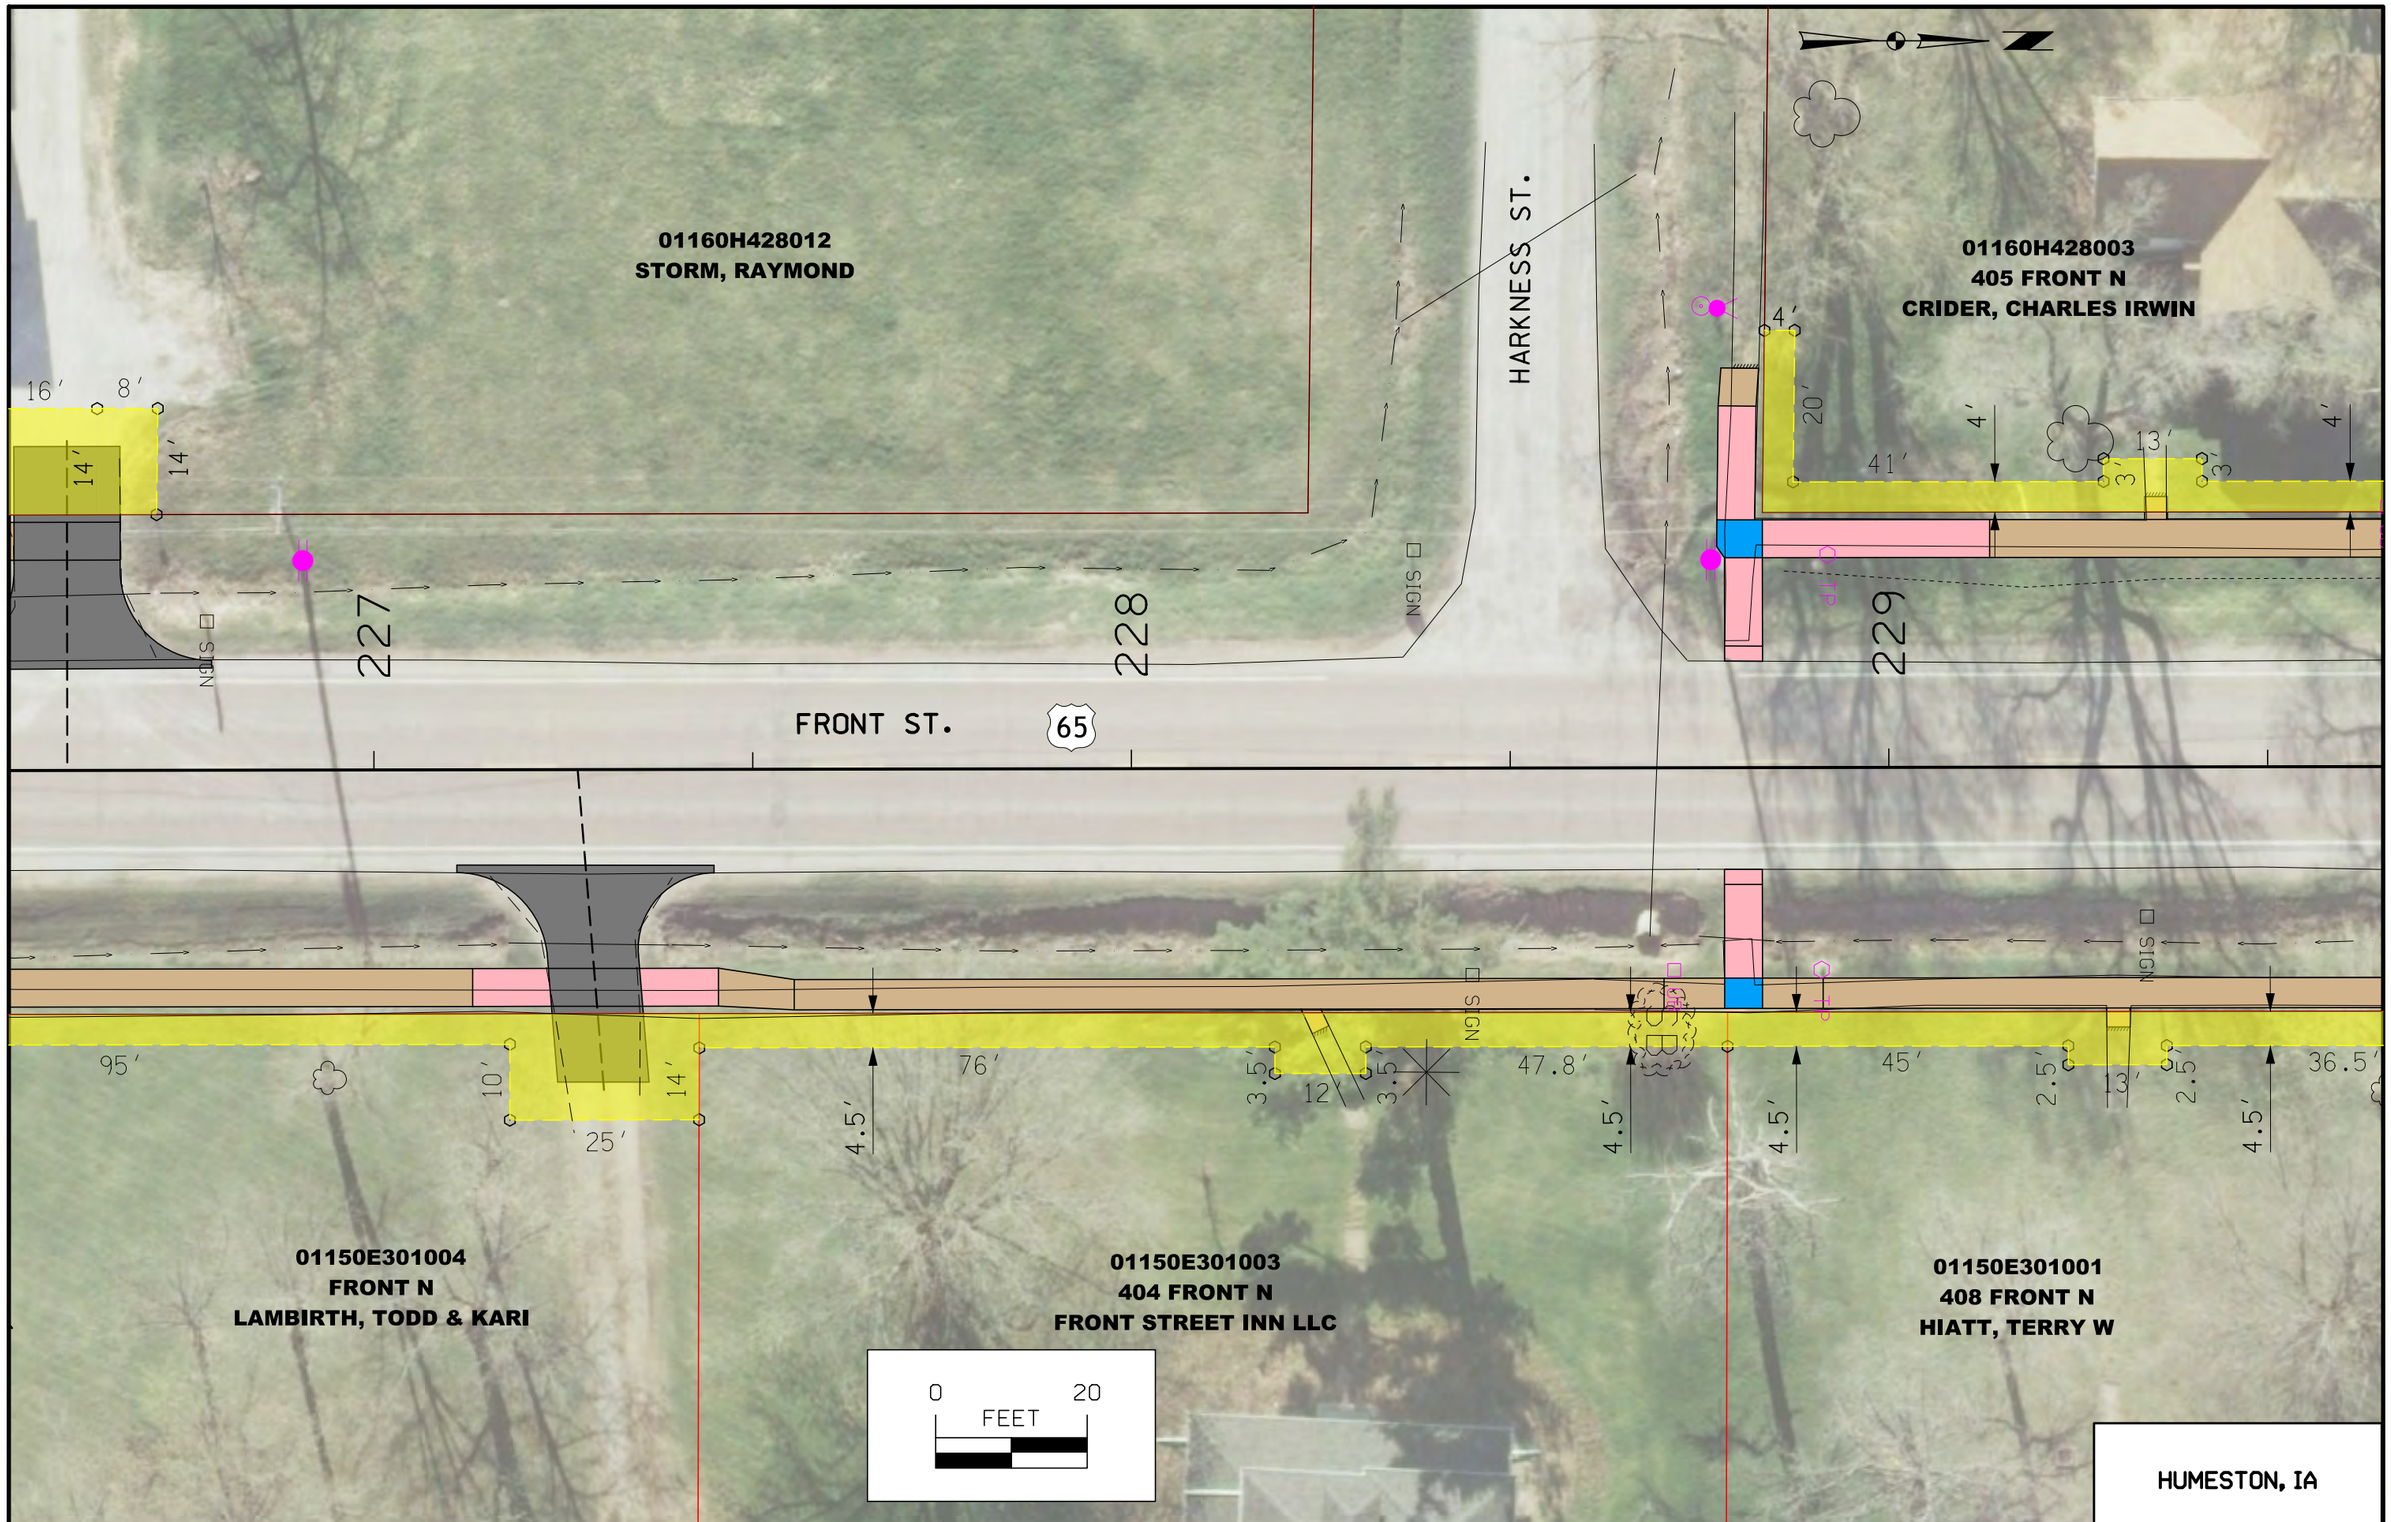

HUMESTON, IA

C	ENGLISH	IOWA DOT	DESIGN TEAM ROSS\AECOM	STATEWIDE COUNTY	PROJECT NUMBER NHSN-000-S(656)--2R-00	SHEET NUMBER H.210	

3:26:25 PM 2/4/2015 degenhardta P:\60331583\00000000\900-CAD-GIS\02-SHEETS\00000656_H_200.sht

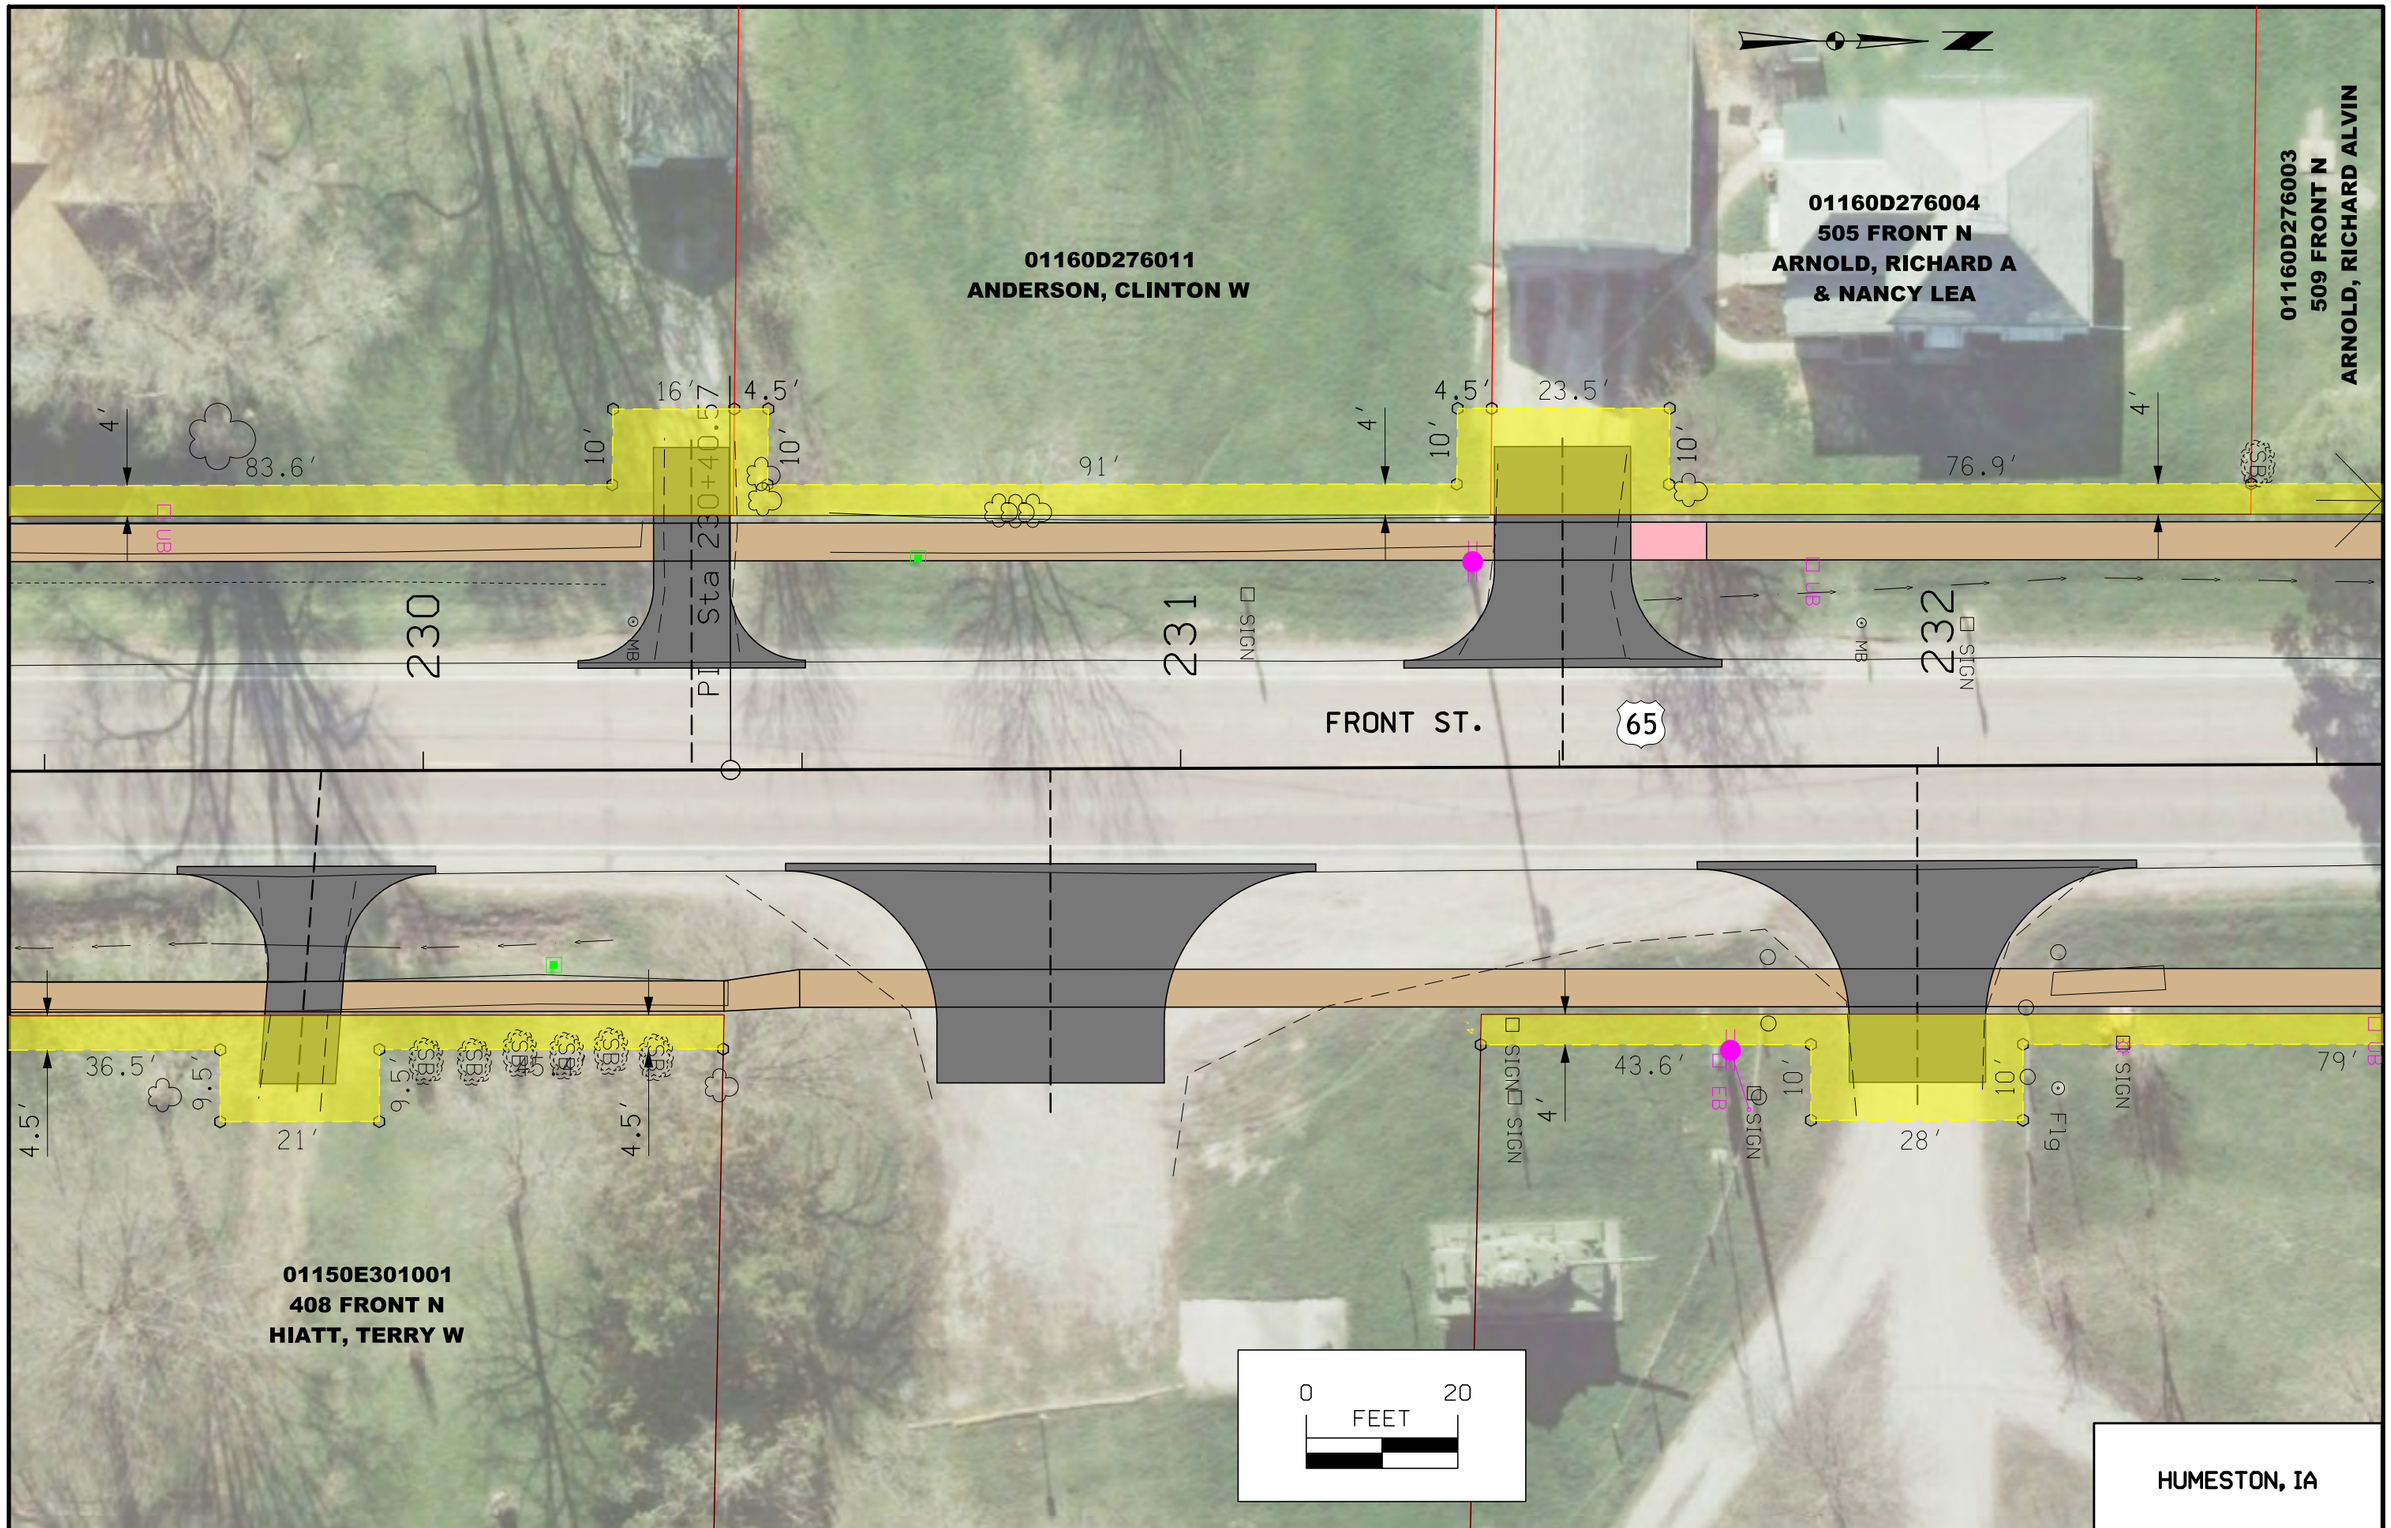

HUMESTON, IA

C	ENGLISH	IOWA DOT	DESIGN TEAM ROSS\AECOM	STATEWIDE COUNTY	PROJECT NUMBER NHSN-000-S(656)--2R-00	SHEET NUMBER H.211	

3:26:30 PM 2/4/2015 degenhardta P:\60331583\00000000\900-CAD-GIS\02-SHEETS\00000656_H_200.sht

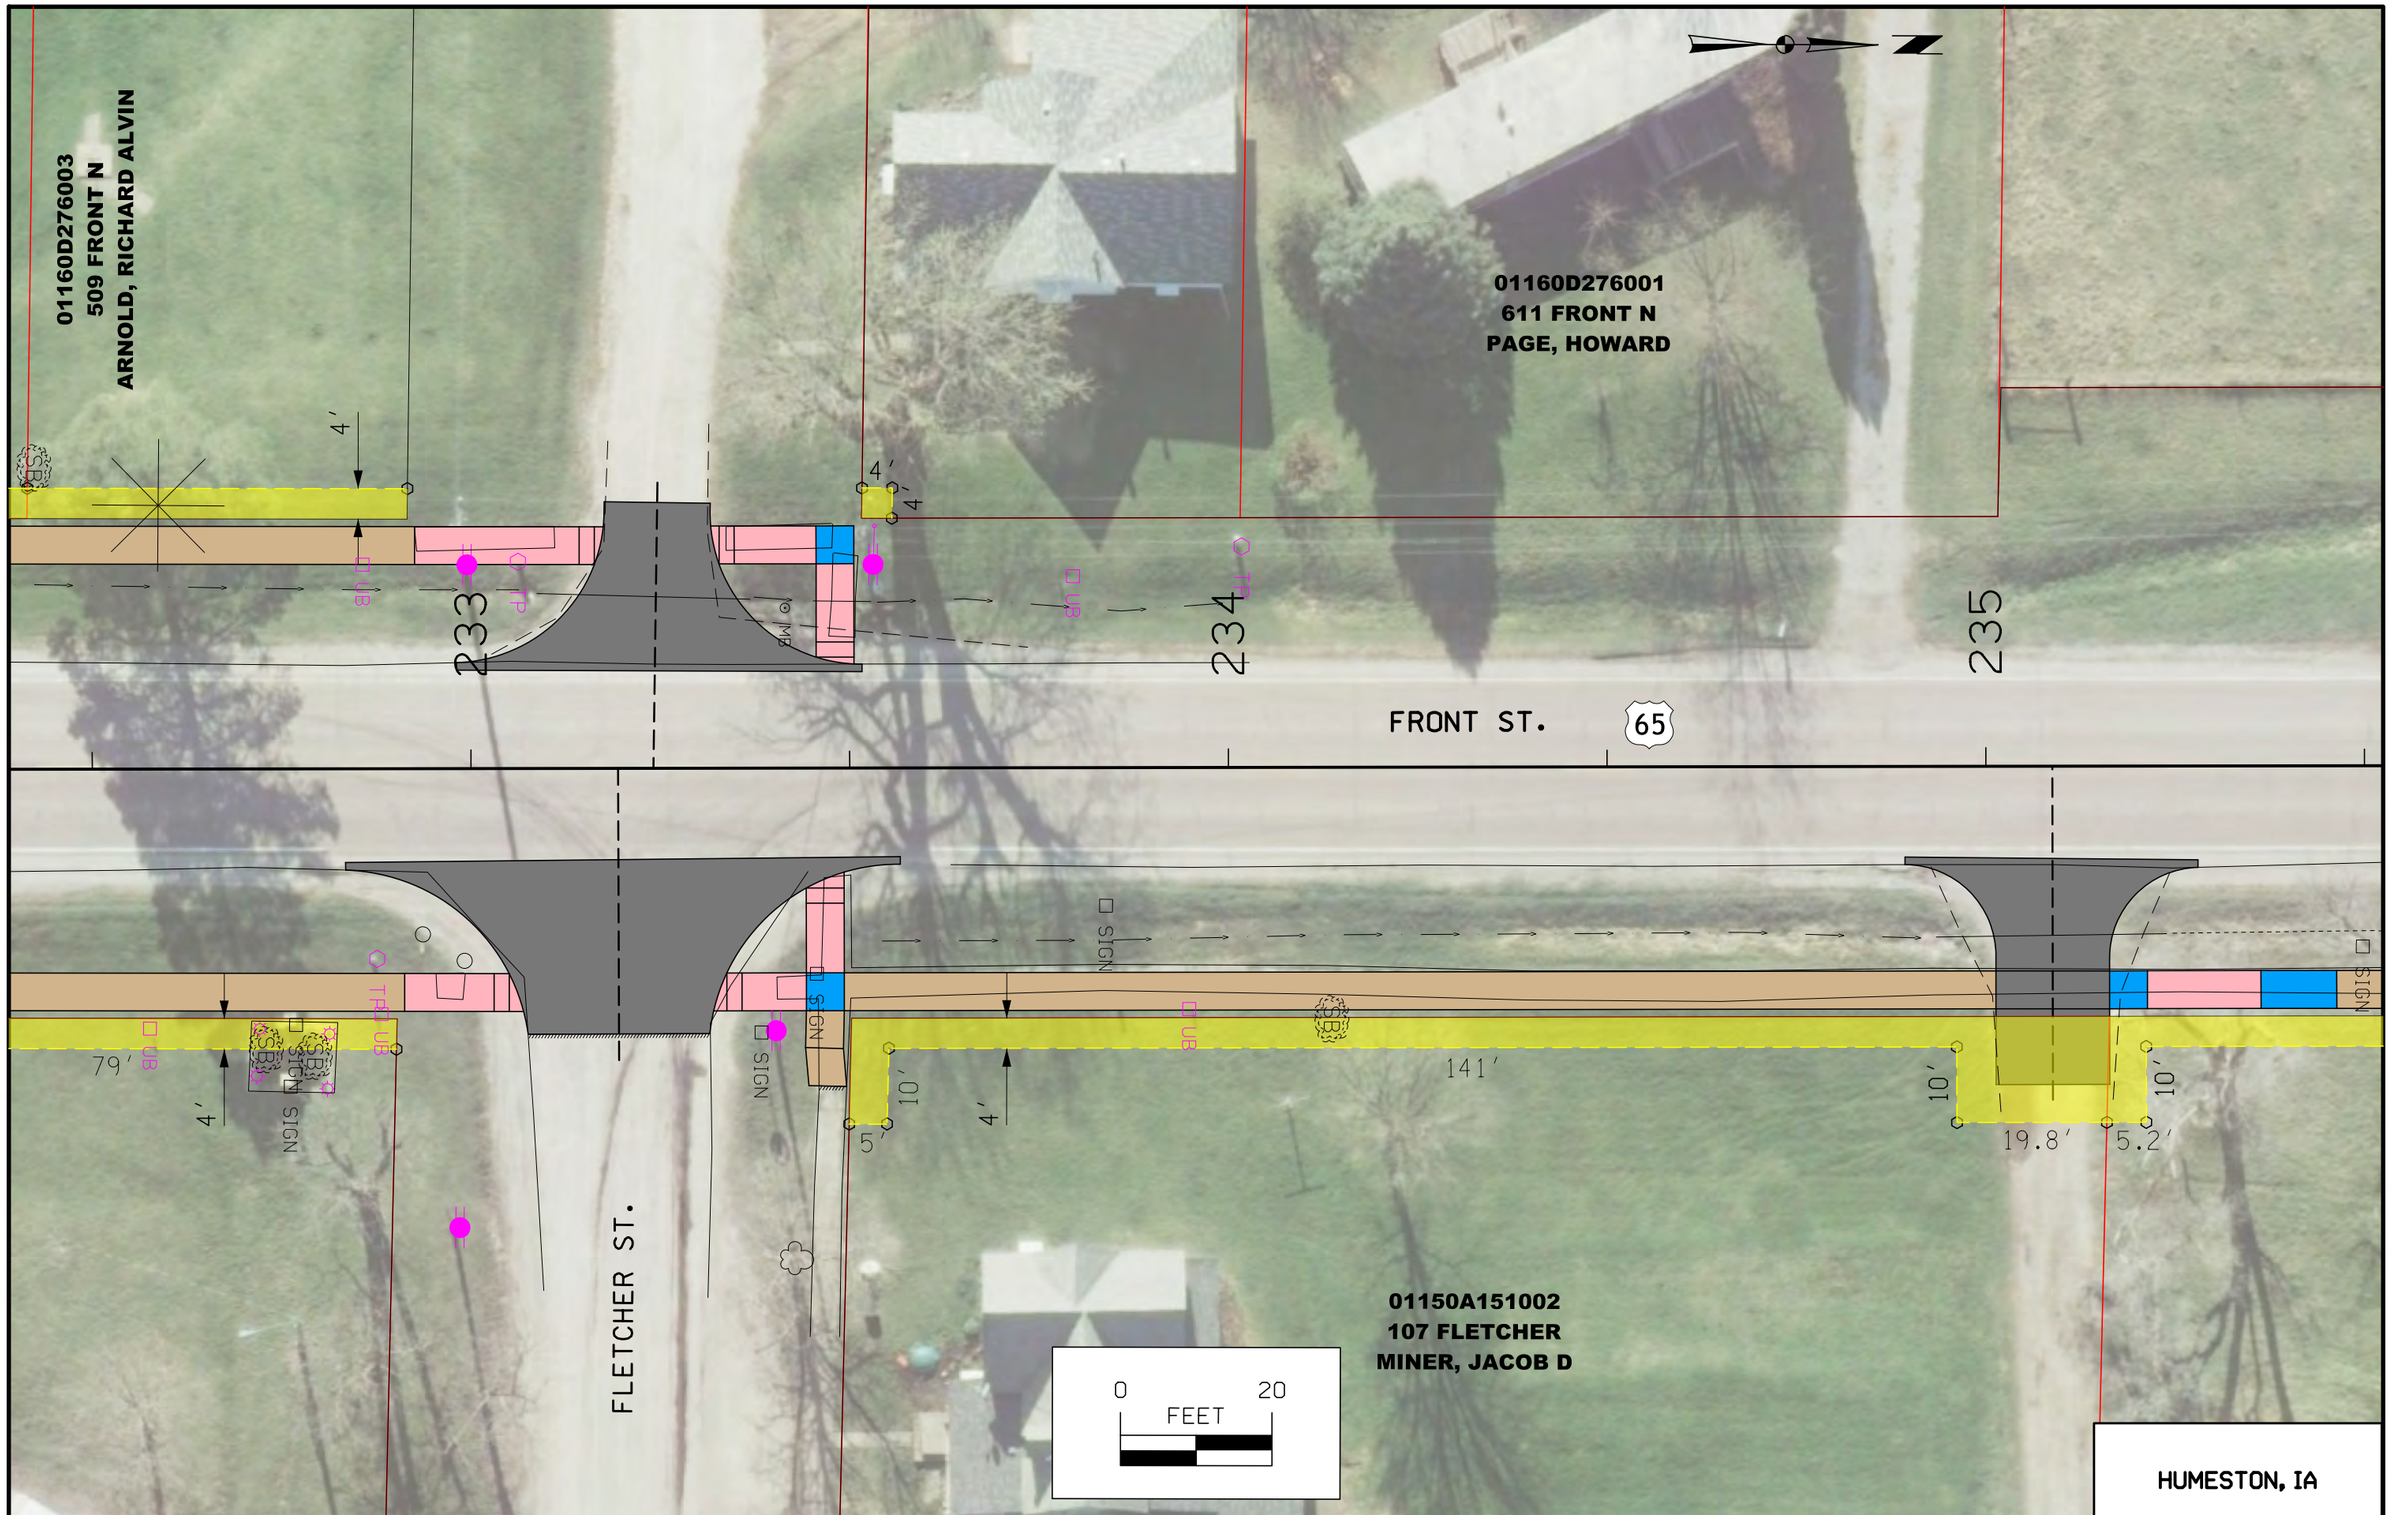

C	ENGLISH	IOWA DOT	DESIGN TEAM ROSS\AECOM	STATEWIDE COUNTY	PROJECT NUMBER NHSN-000-S(656)--2R-00	SHEET NUMBER H.212

3:26:36 PM 2/4/2015 degenhardta P:\60331583\00000000\900-CAD-GIS\02-SHEETS\00000656_H_200.sht

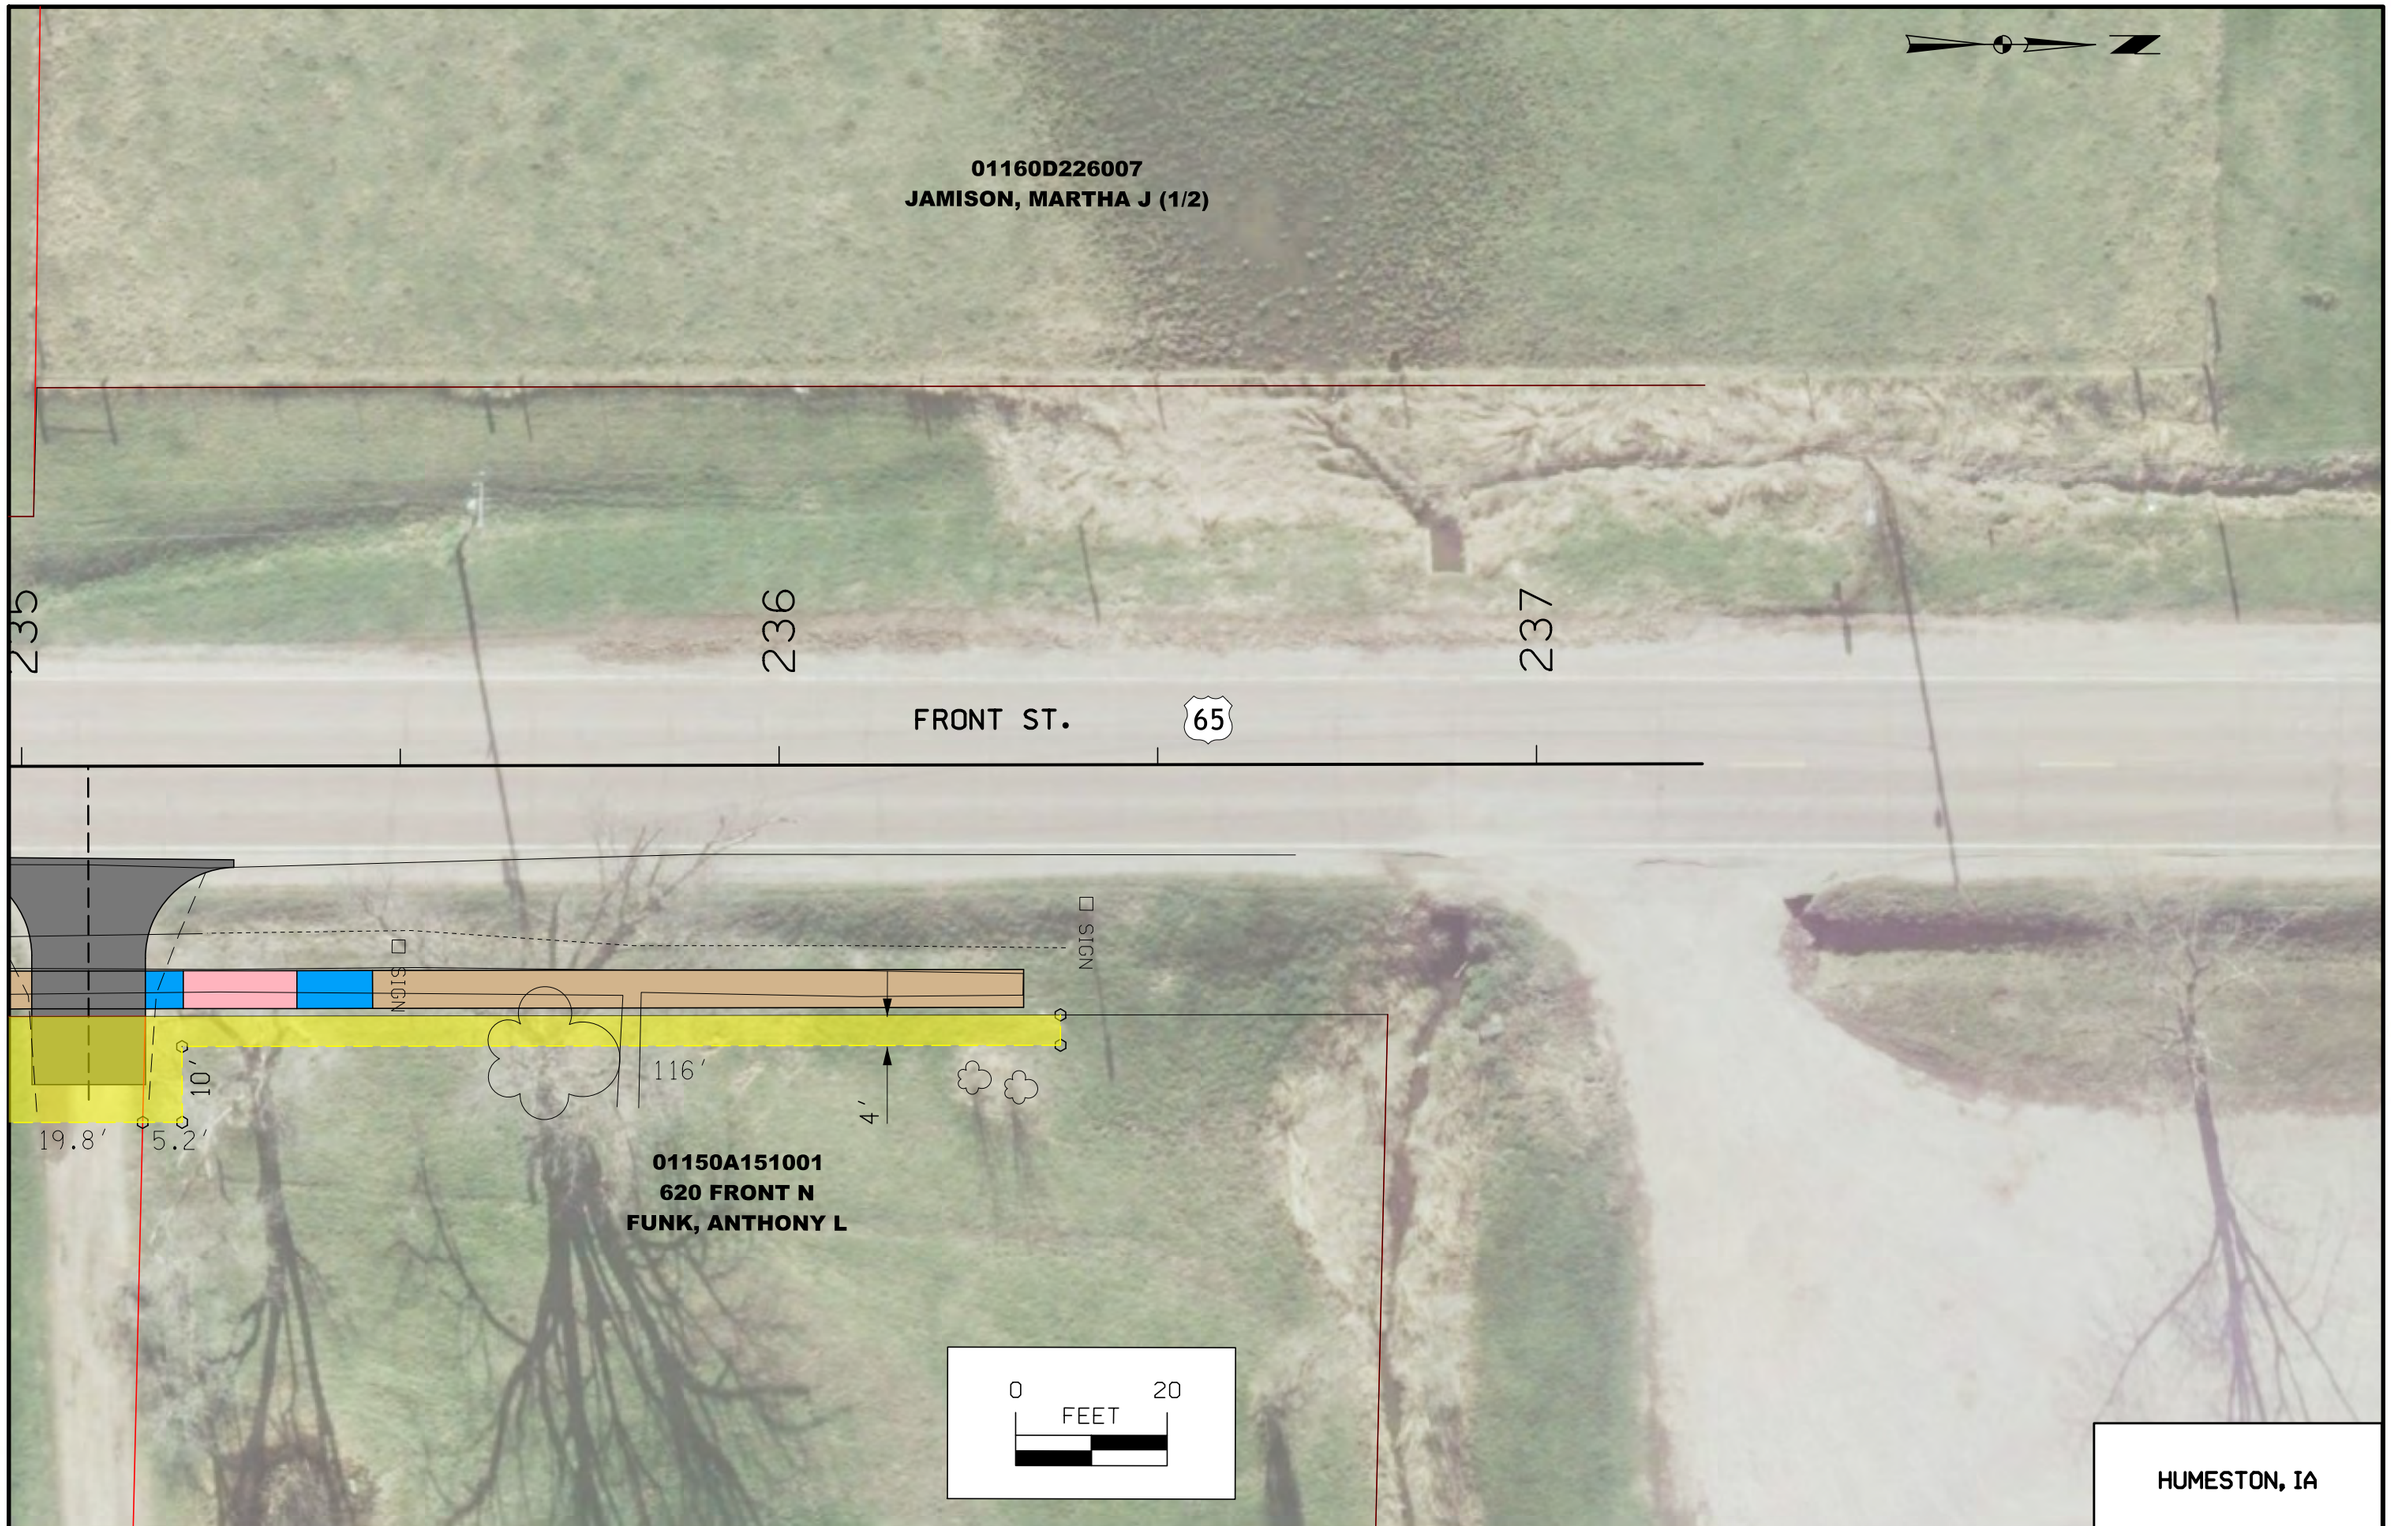

HUMESTON, IA

C	ENGLISH	IOWA DOT	DESIGN TEAM ROSS\AECOM	STATEWIDE COUNTY	PROJECT NUMBER	NHSN-000-S(656)--2R-00	SHEET NUMBER H.213

3:26:41 PM 2/4/2015 degenhardta P:\60331583\00000000\900-CAD-GIS\02-SHEETS\00000656_H_200.sht