MAINLINE SIGNS

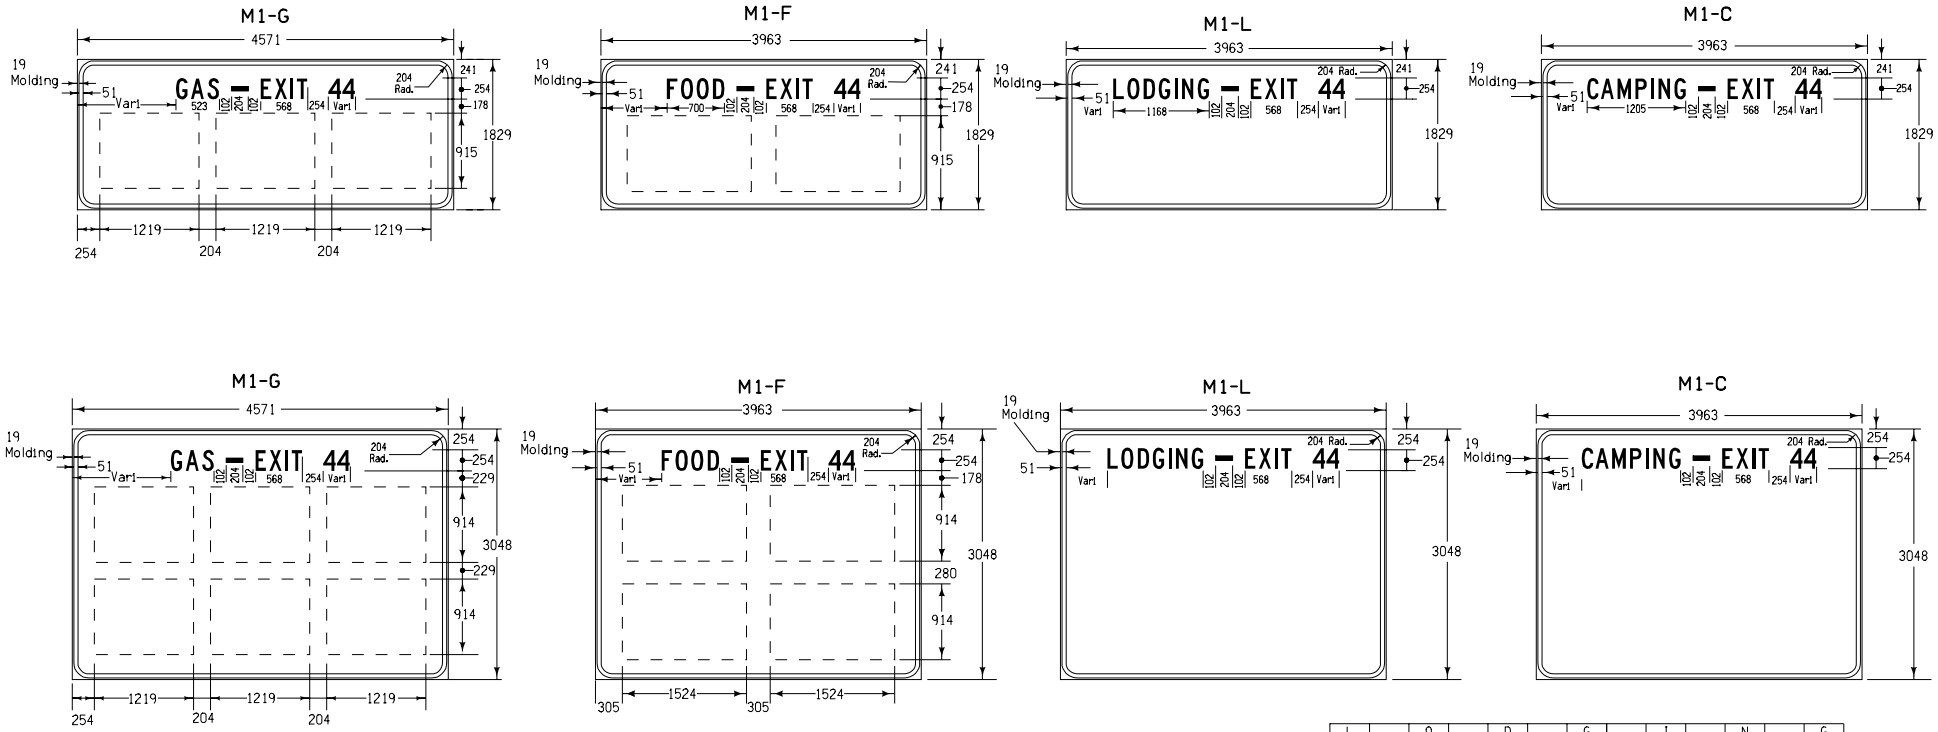

G 139	43	A 159	43	S 139

F 127	43	O 147	43	O 147	54	D 139

E 127	43	X 149	43	I 36	43	T 127

All letters 254 series "C"

204
51

L 127	43	O 147	54	D 139	43	G 139	54	I 36	54	N 139	54	G 139

C 139	30	A 159	43	M 165	54	P 139	54	I 36	54	N 139	54	G 139

All dimensions are given in millimeters unless noted.

Letter width & interletter spacing shown on charts.
Letters & Borders - Smooth silver reflective sheeting
Background - Interstate blue reflective sheeting

M

METRIC VERSION

Iowa Department of Transportation

STANDARD ROAD PLAN

REVISION	
1	10-17-06

RD-50(1)

SHEET 1 of 5

REVISIONS: Remove reference to detachable copy.

Deanna Maifield
APPROVED BY DESIGN METHODS ENGINEER

TYPE 'B' LOGO SERVICE SIGNS
FOR SINGLE EXIT INTERCHANGES