4000
5000
200
205
210
215
220
Proposed Access
Crossing
1"=200'

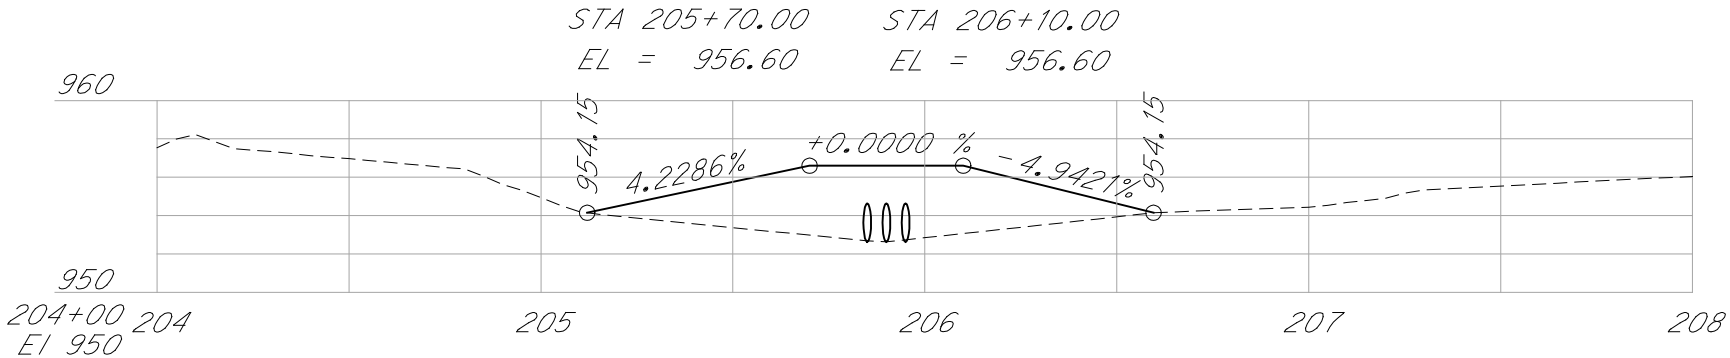

Scale H: 1"=50'
V: 1"=10'